
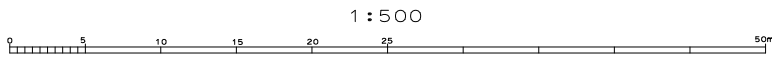


1:500
0-36

天 理 市 道 路 台 帳 図

N-35	O-35	P-35
N-36	O-36	P-36
N-37	O-37	P-37

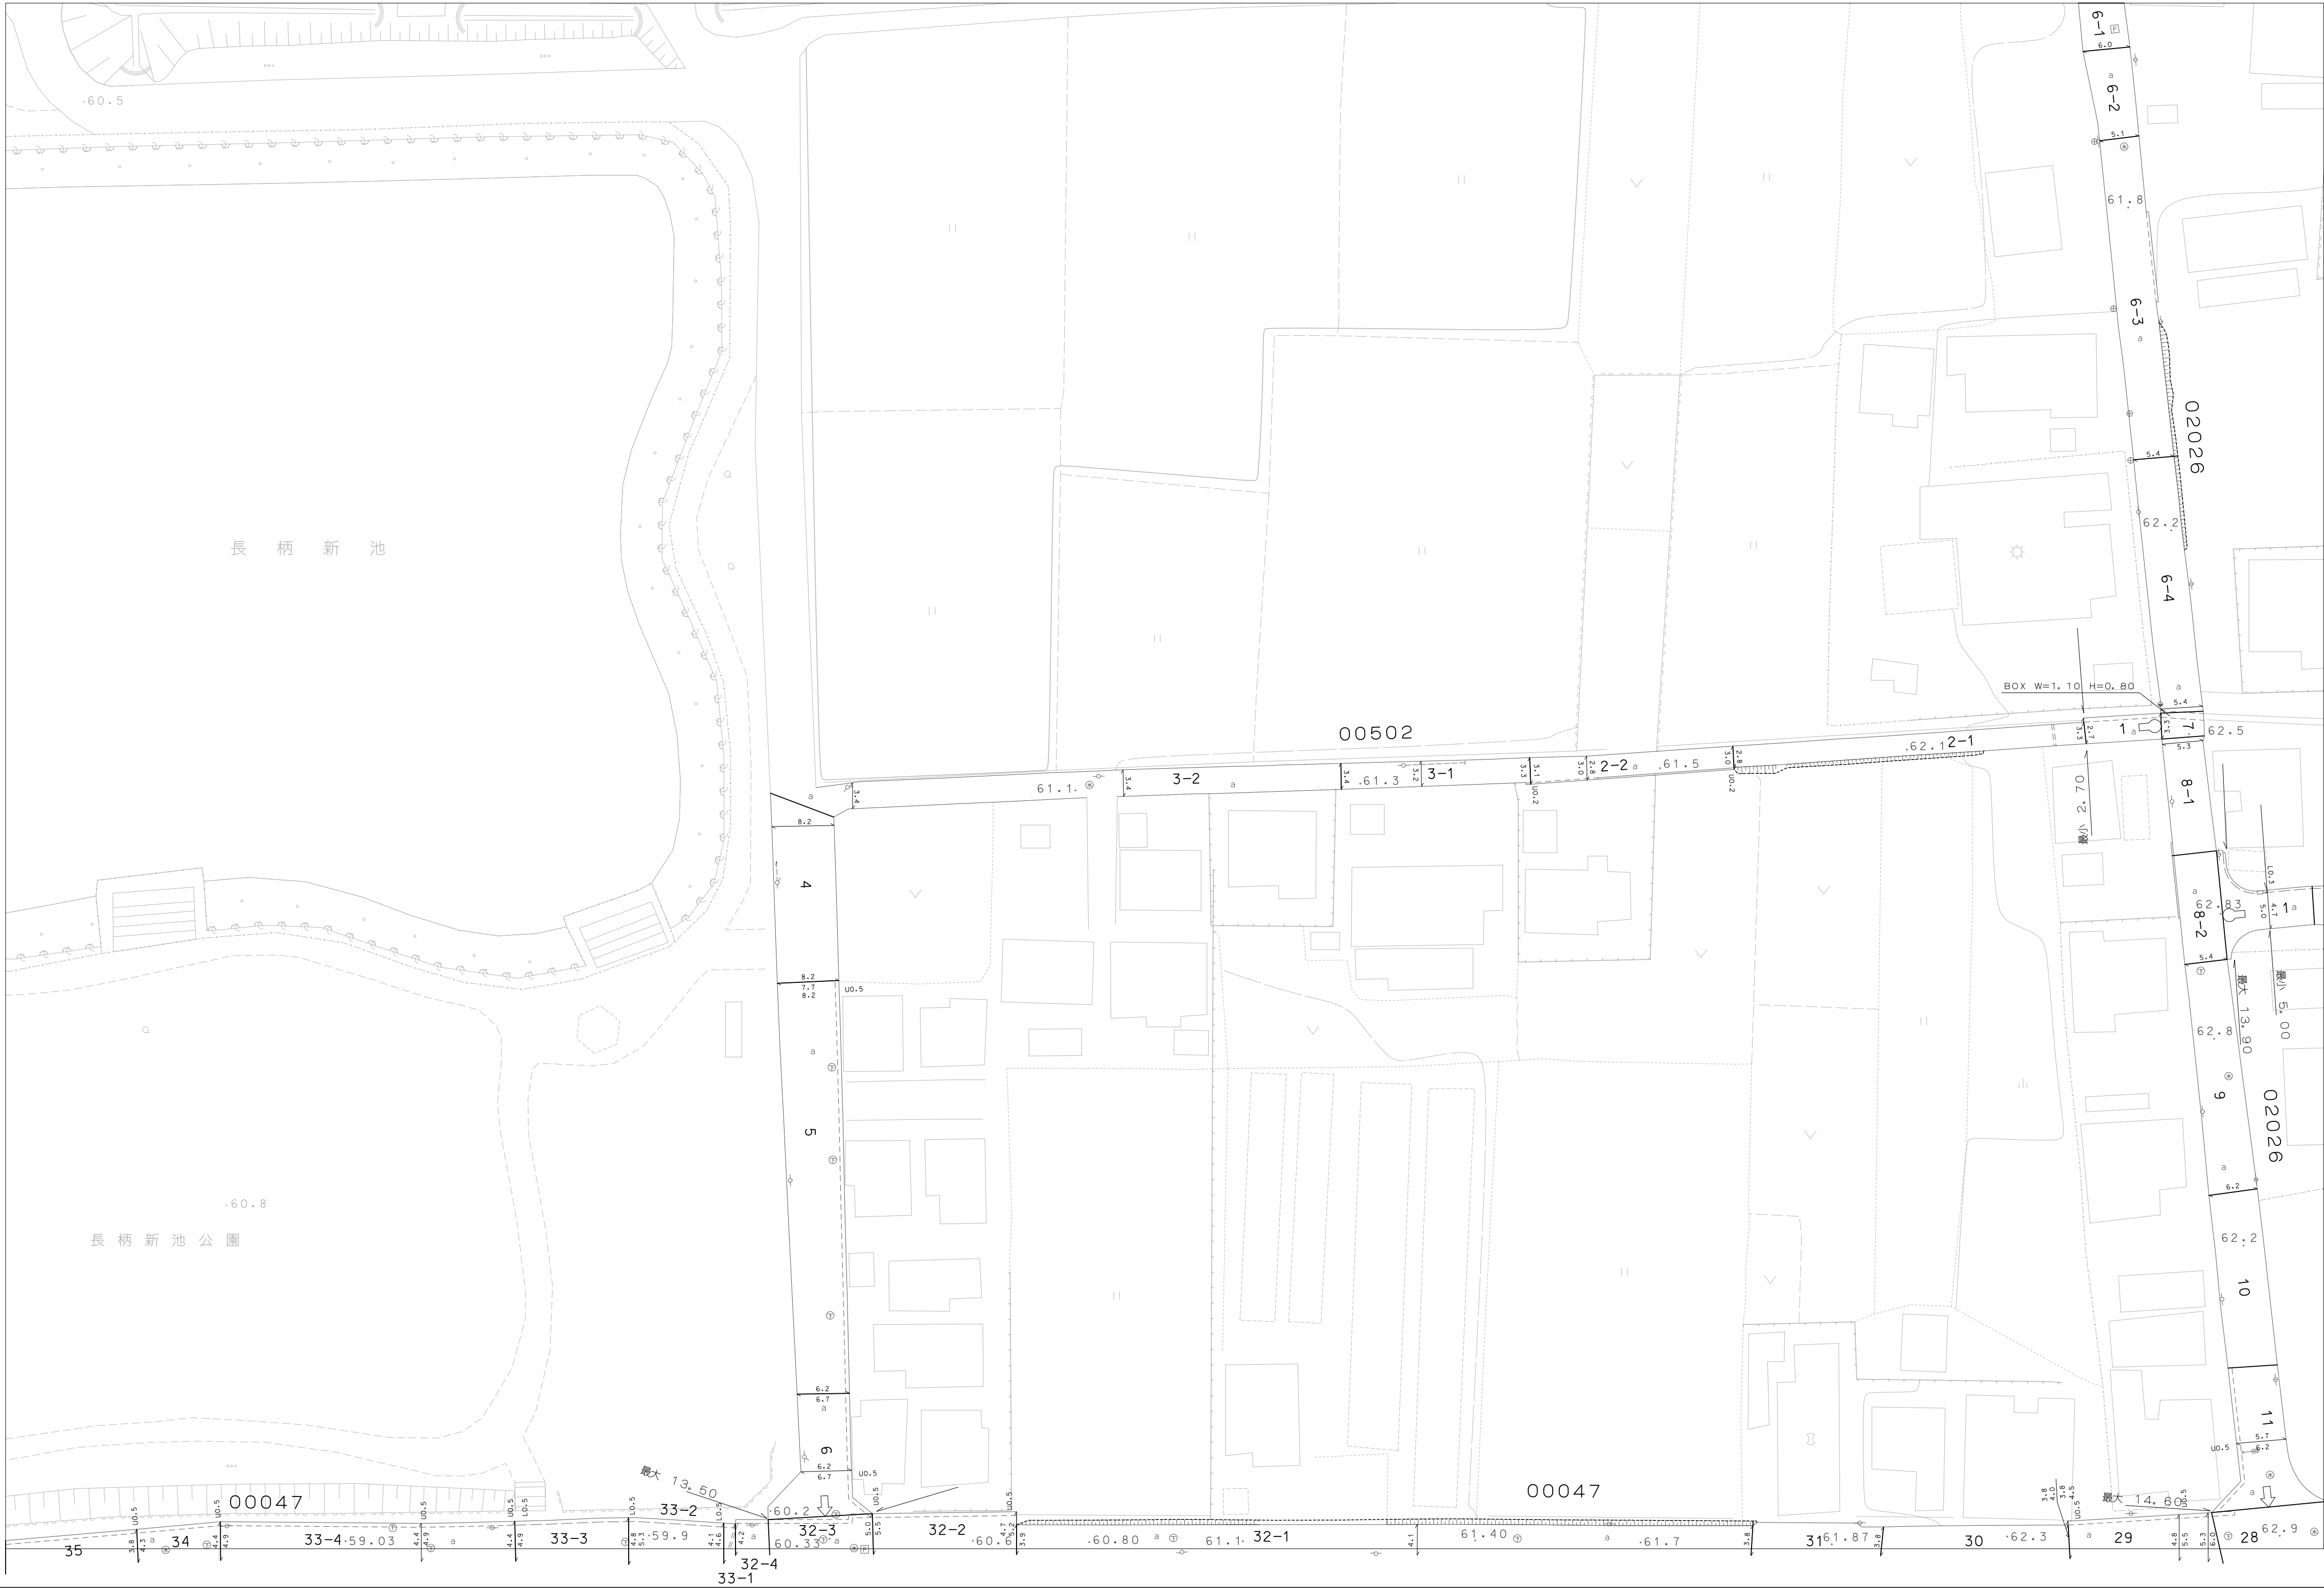

天
理
市