


1:500
0-37

天 理 市 道 路 台 帳 図

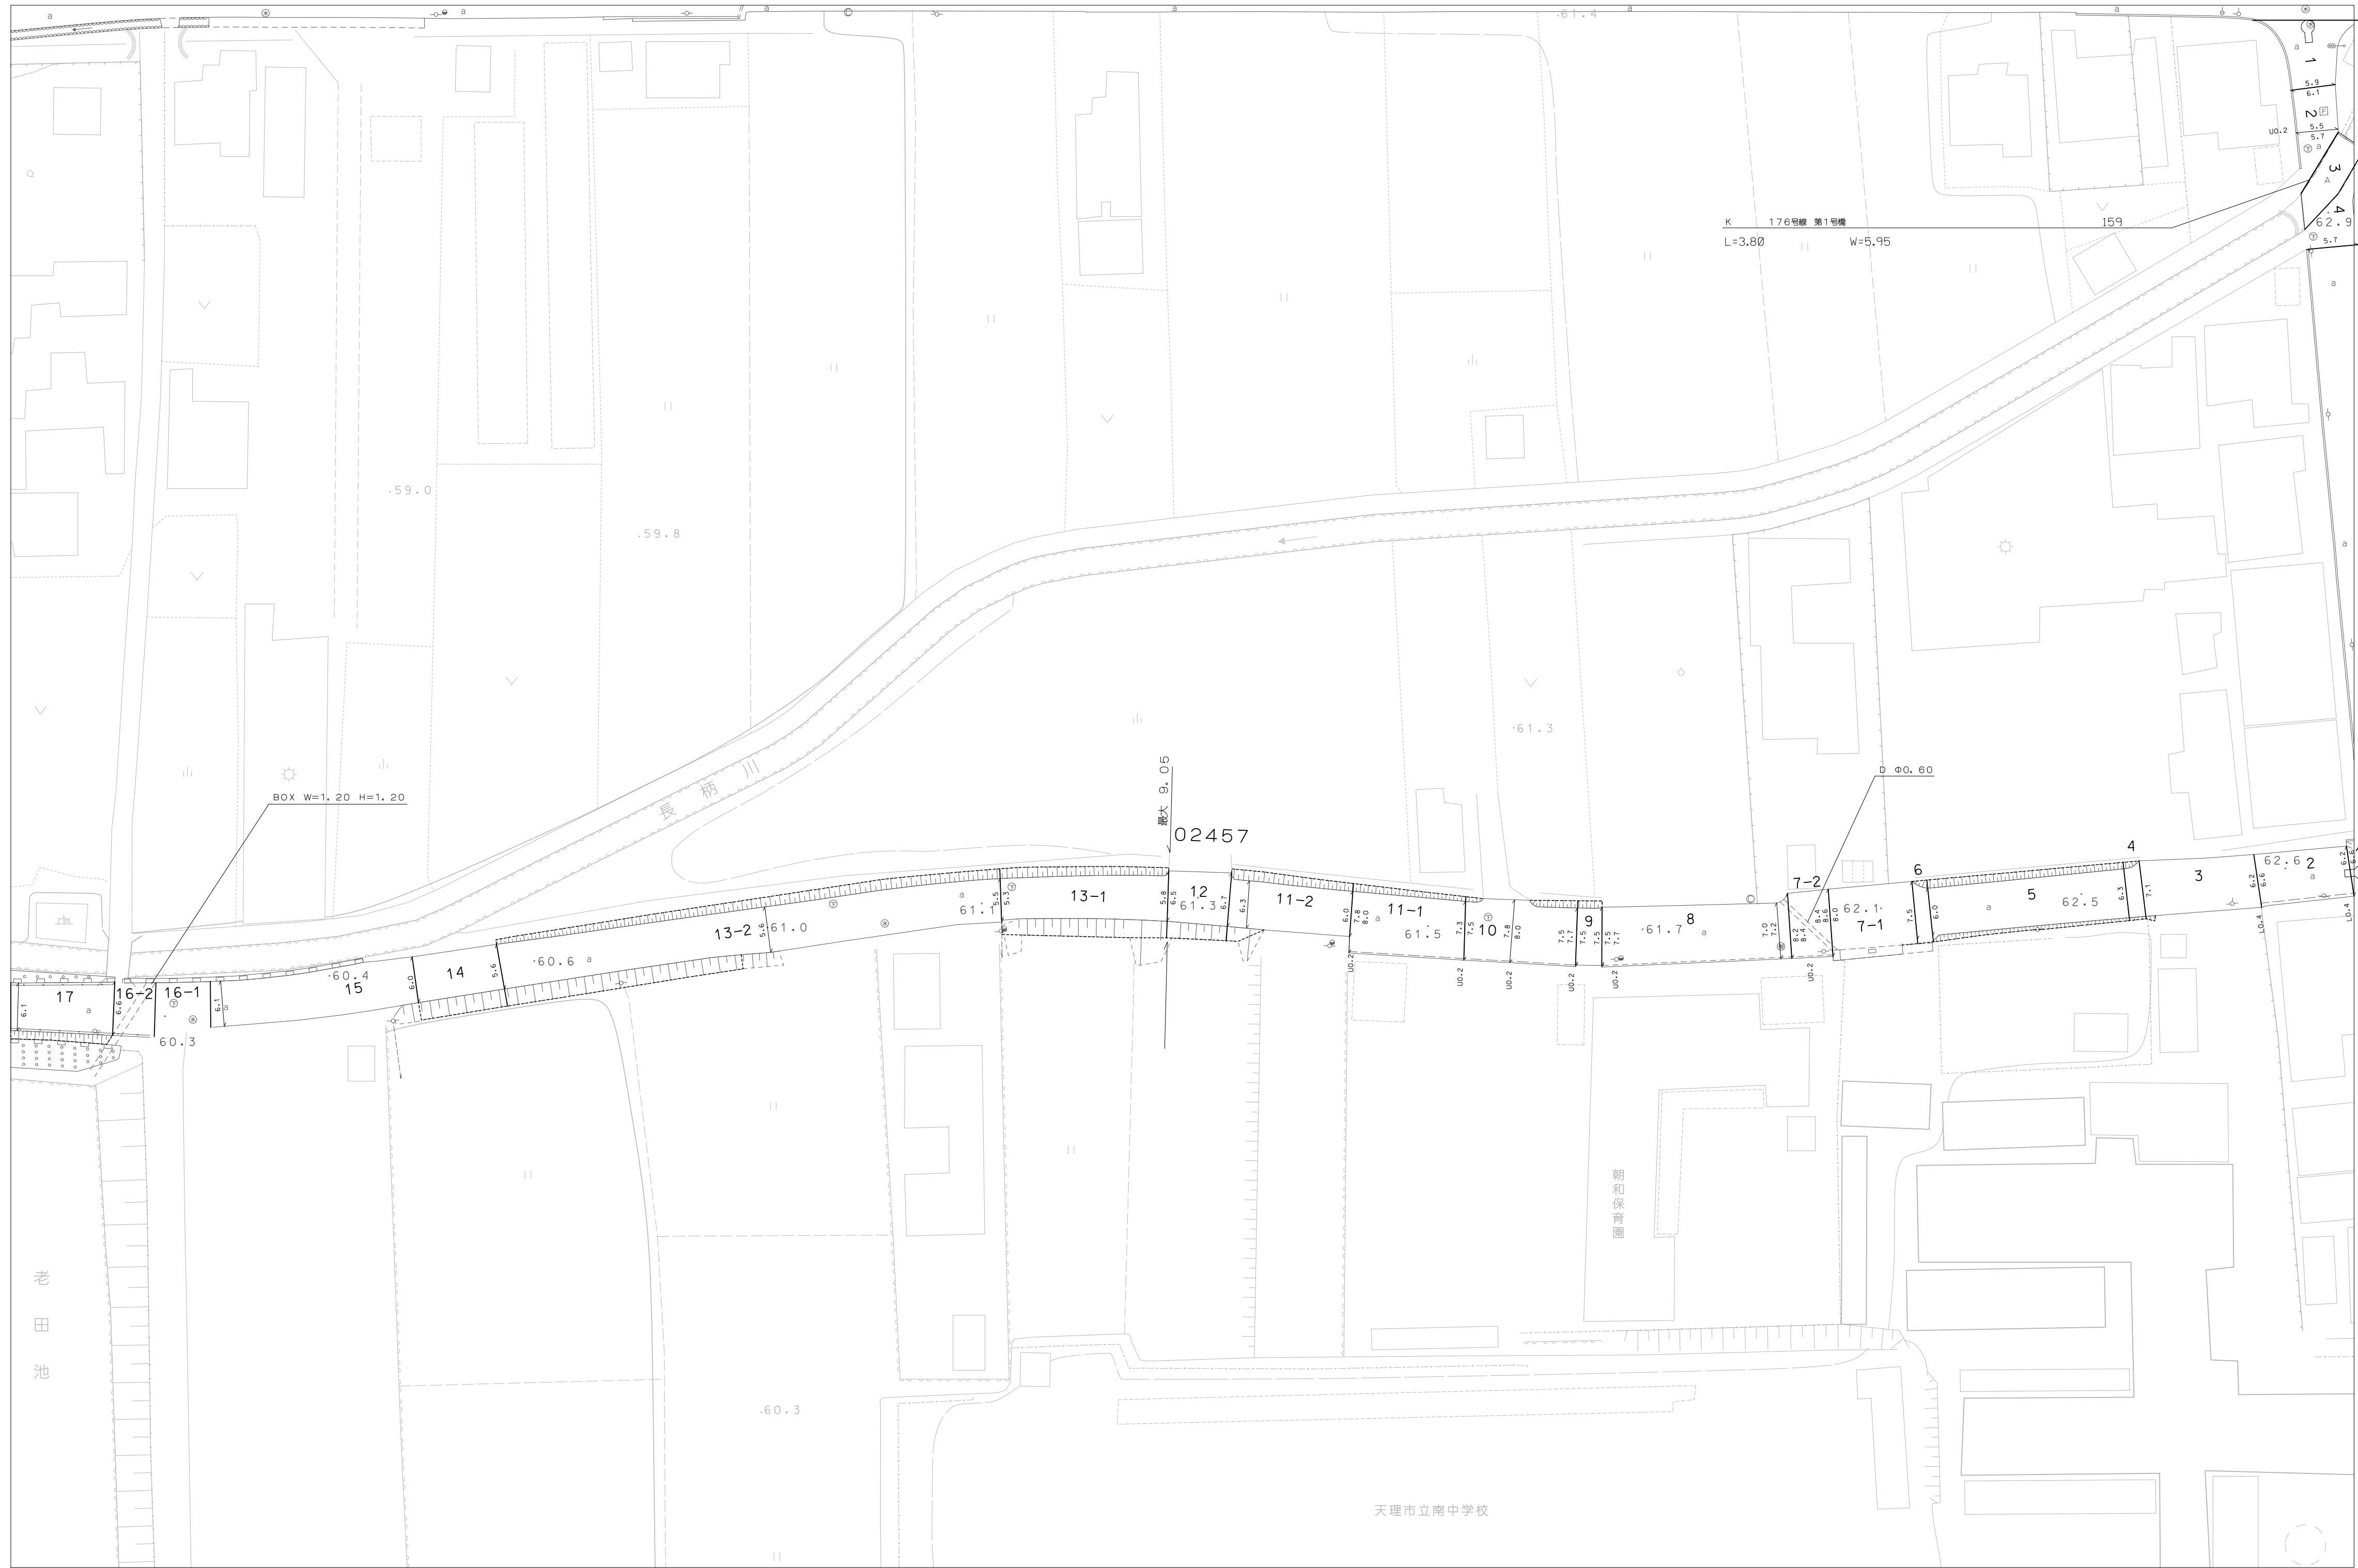

N-36	O-36	P-36
N-37	O-37	P-37
N-38	O-38	P-38

