


1:500
P-18

天 理 市 道 路 台 帳 図

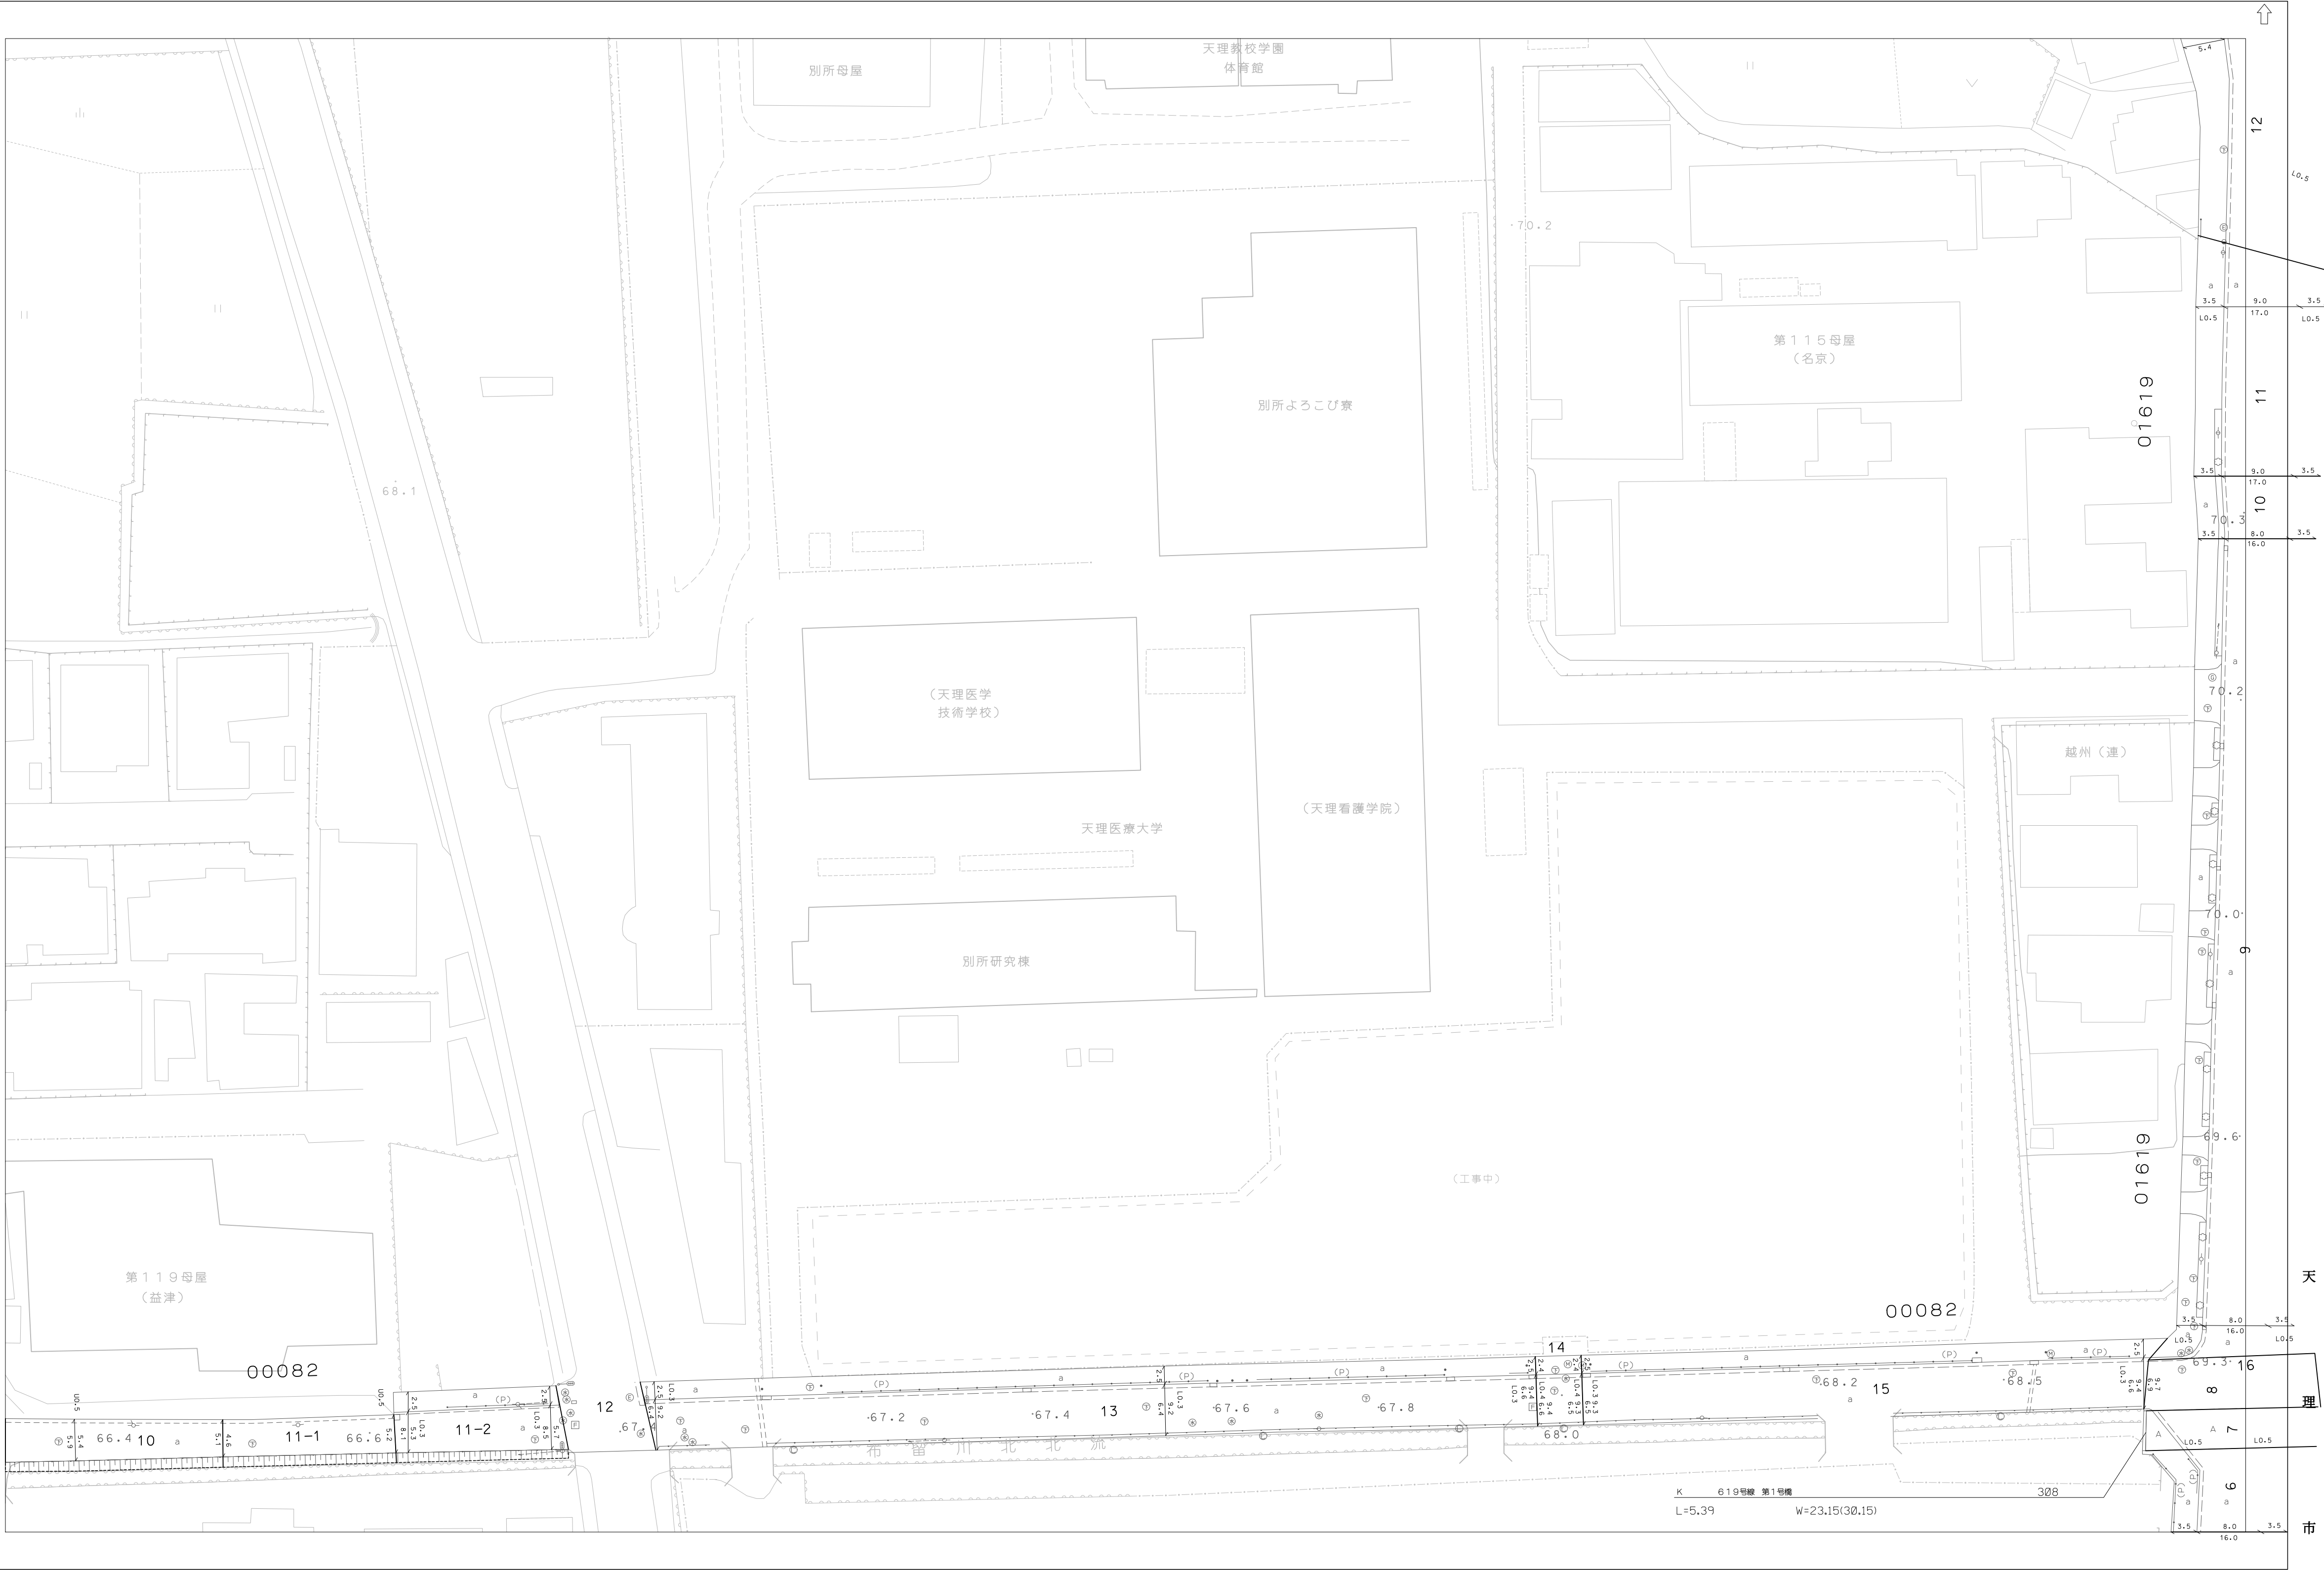

0-17	P-17	Q-17
0-18	P-18	Q-18
0-19	P-19	Q-19

