



1:500
P-40

天 理 市 道 路 台 帳 図

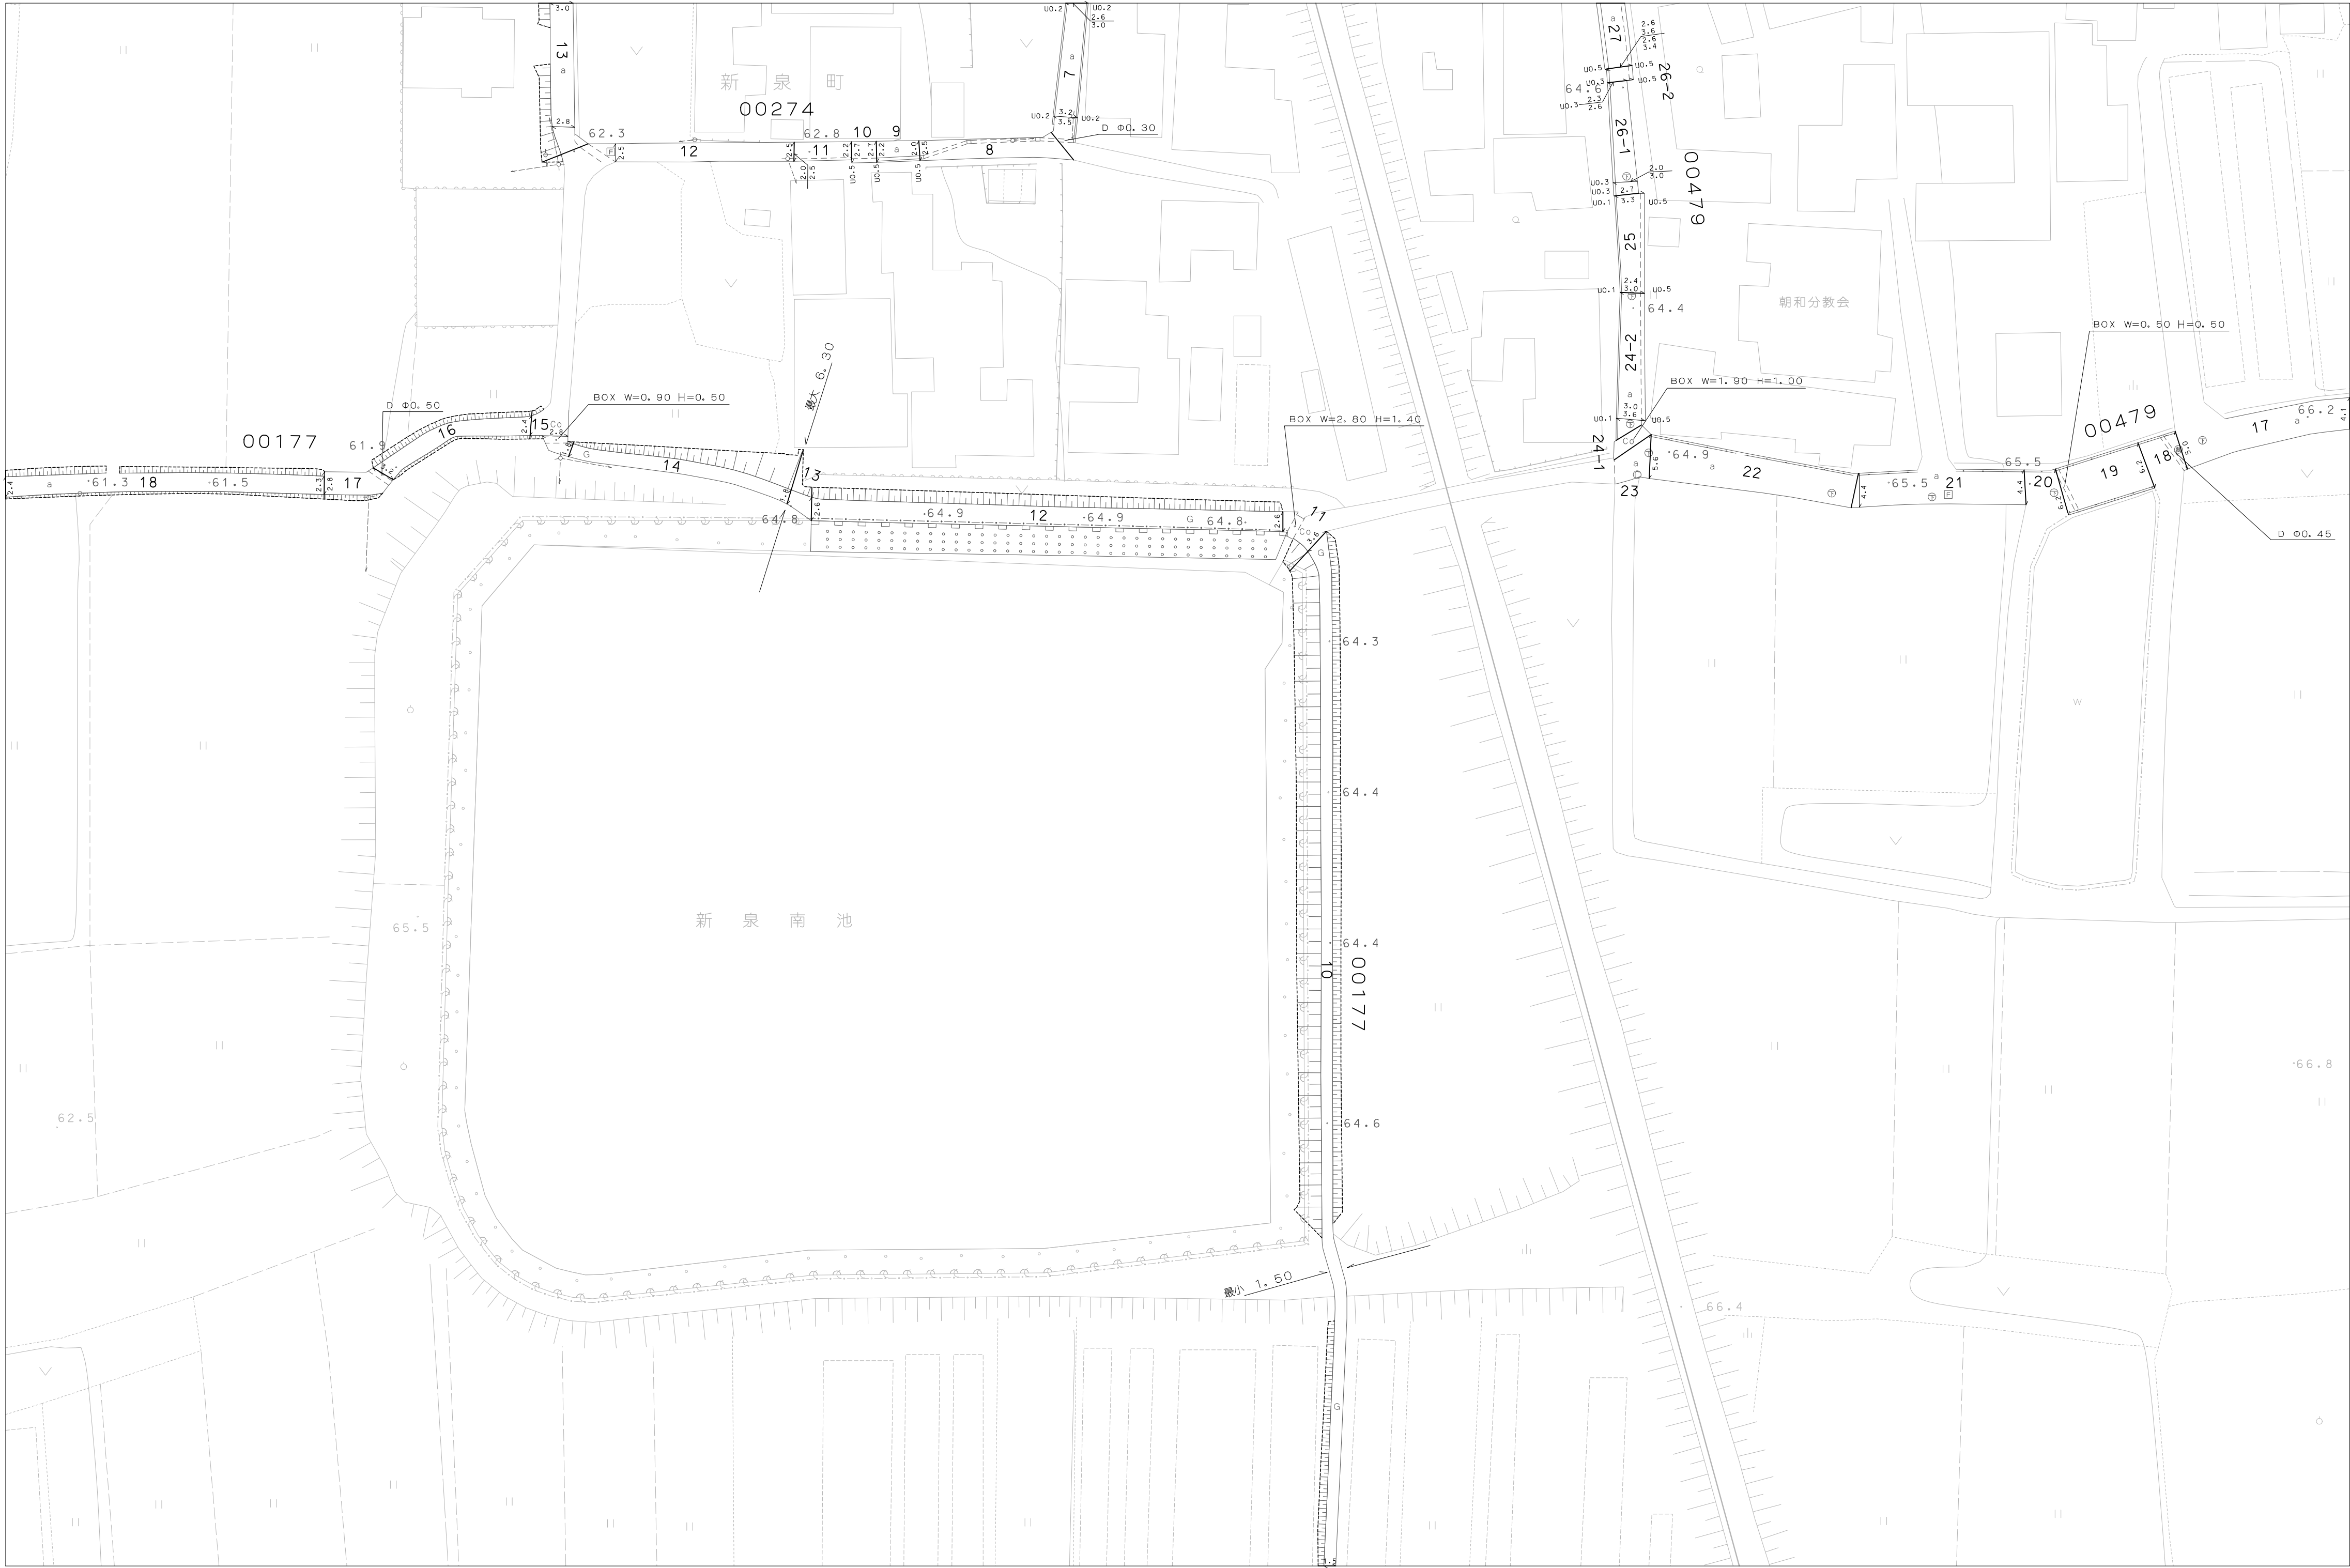

D-39	P-39	Q-39
D-40	P-40	Q-40
D-41	P-41	Q-41

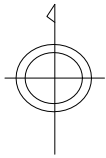

天
理
市

