


1:500
Q-19

天 理 市 道 路 台 帳 図

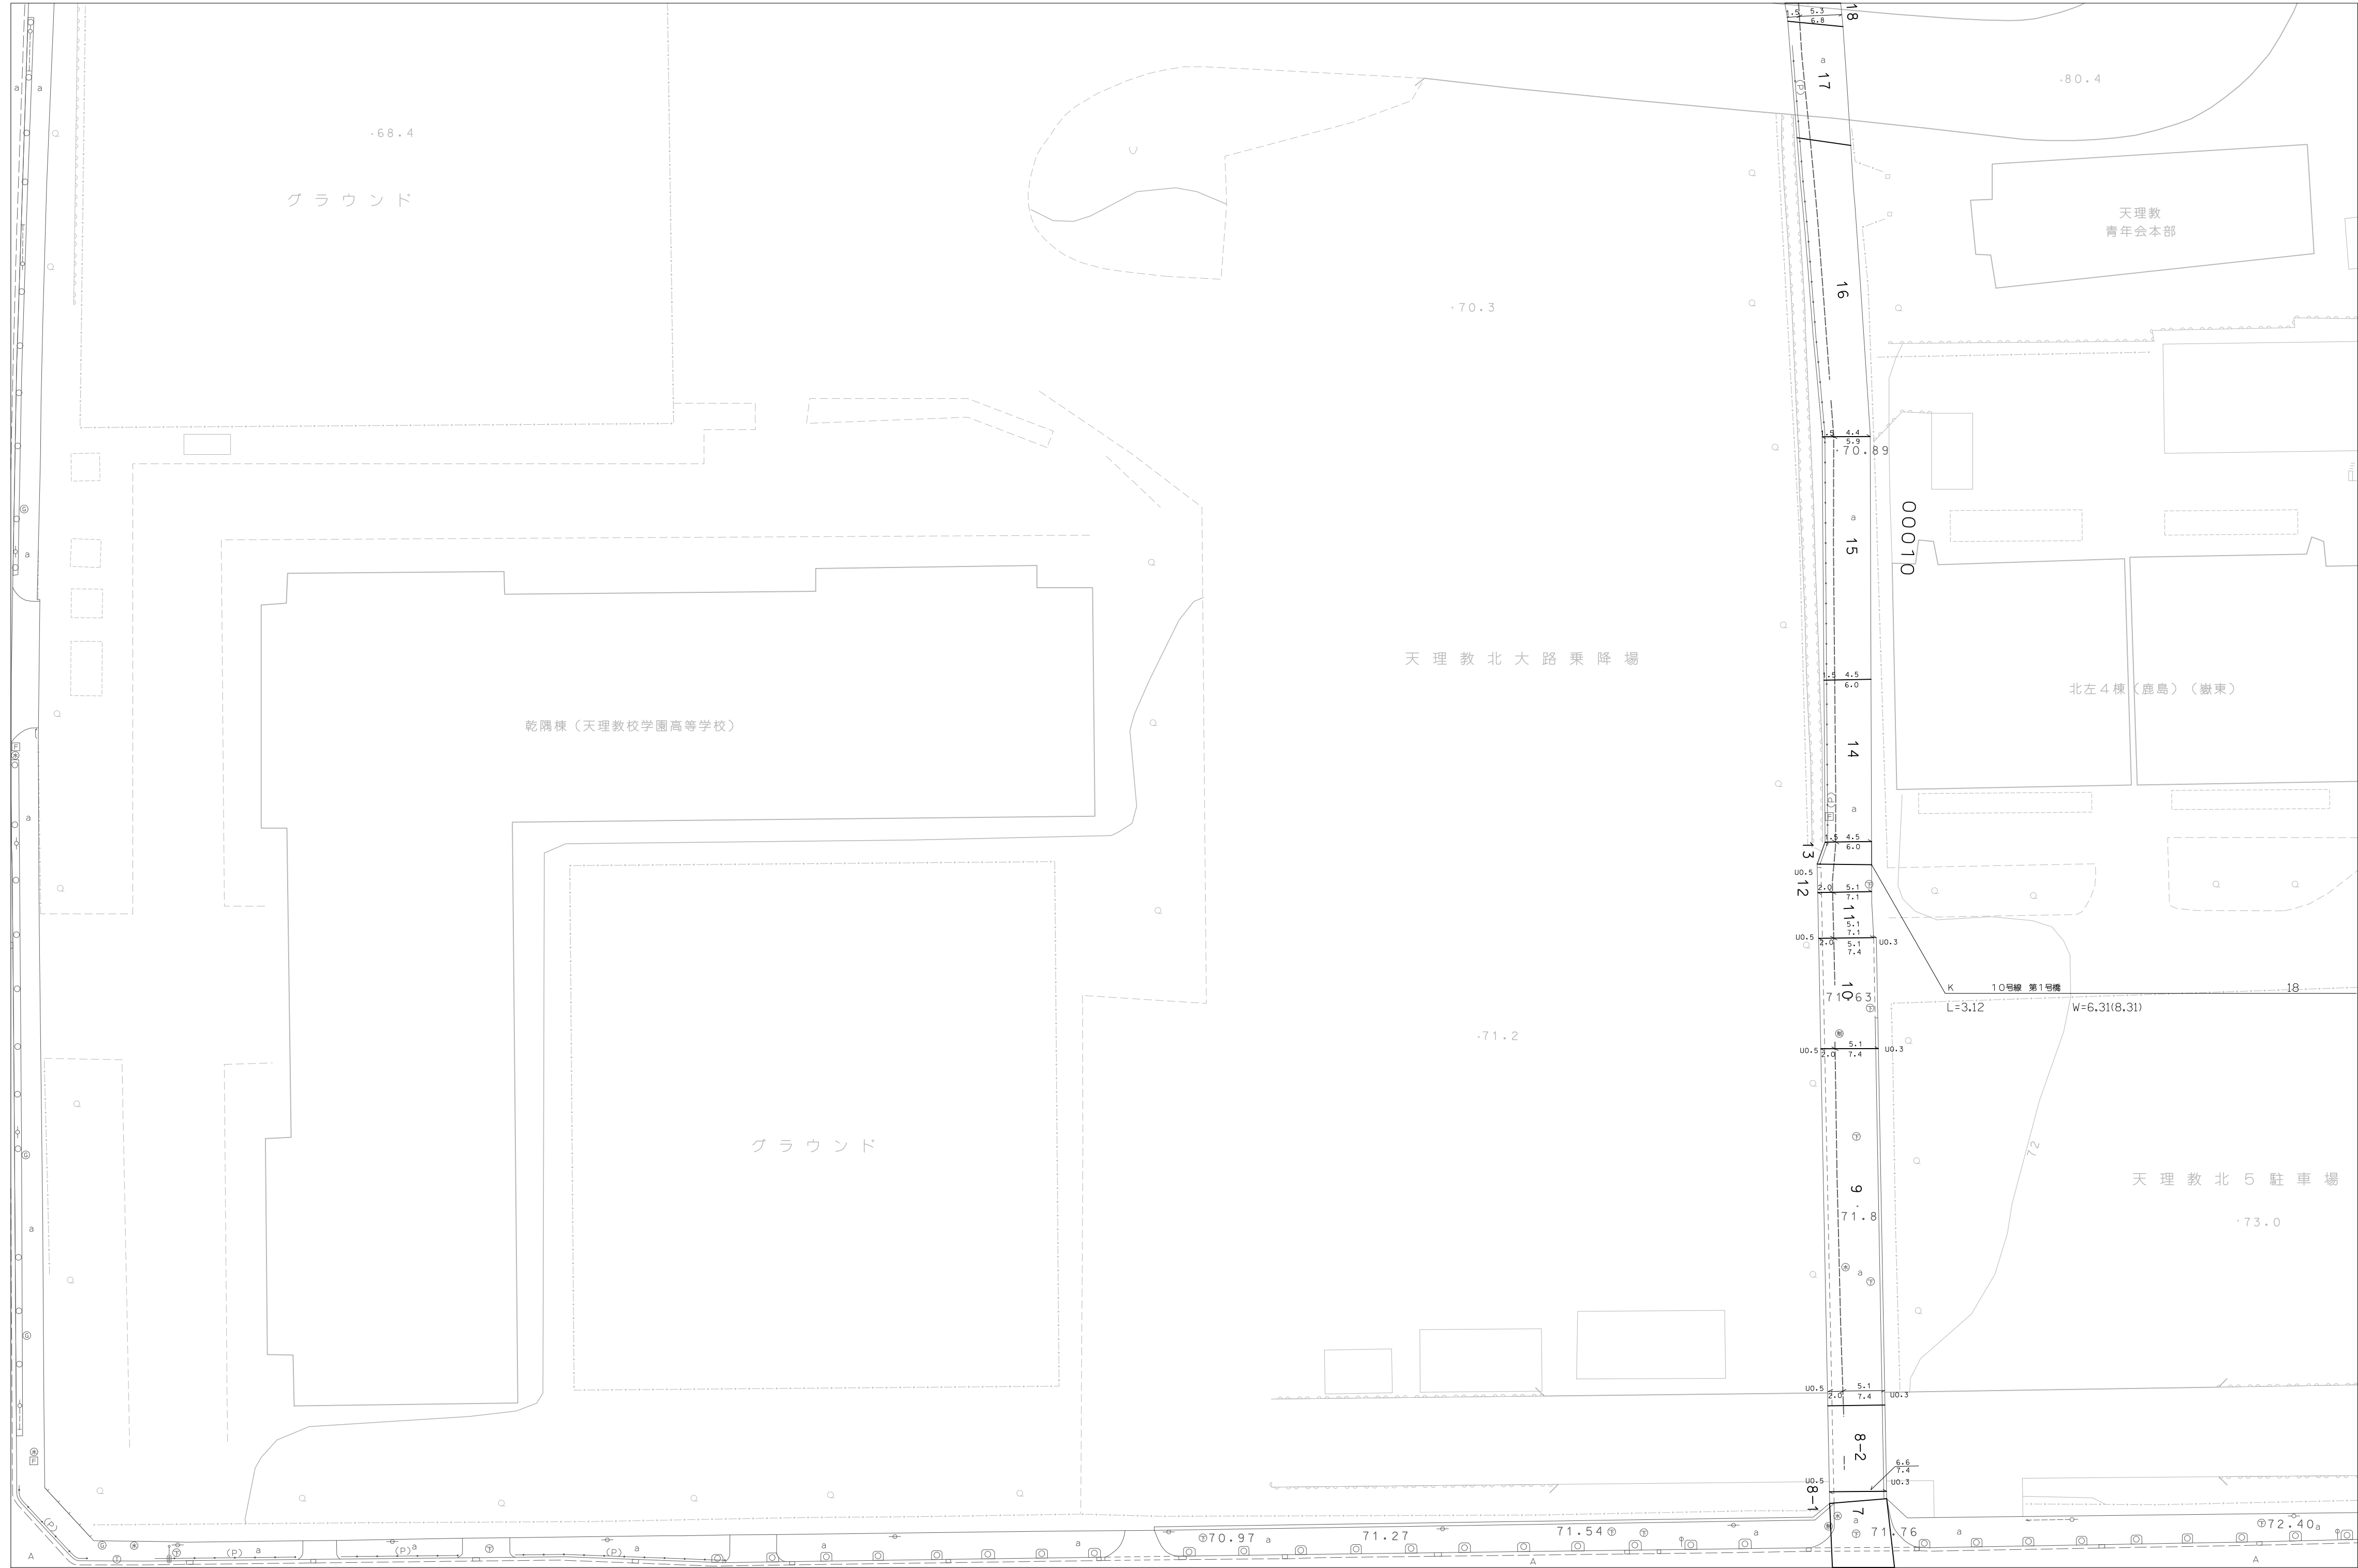

P-18	Q-18	R-18
P-19	Q-19	R-19
P-20	Q-20	R-20

