


1:500
R-32

天 理 市 道 路 台 帳 図

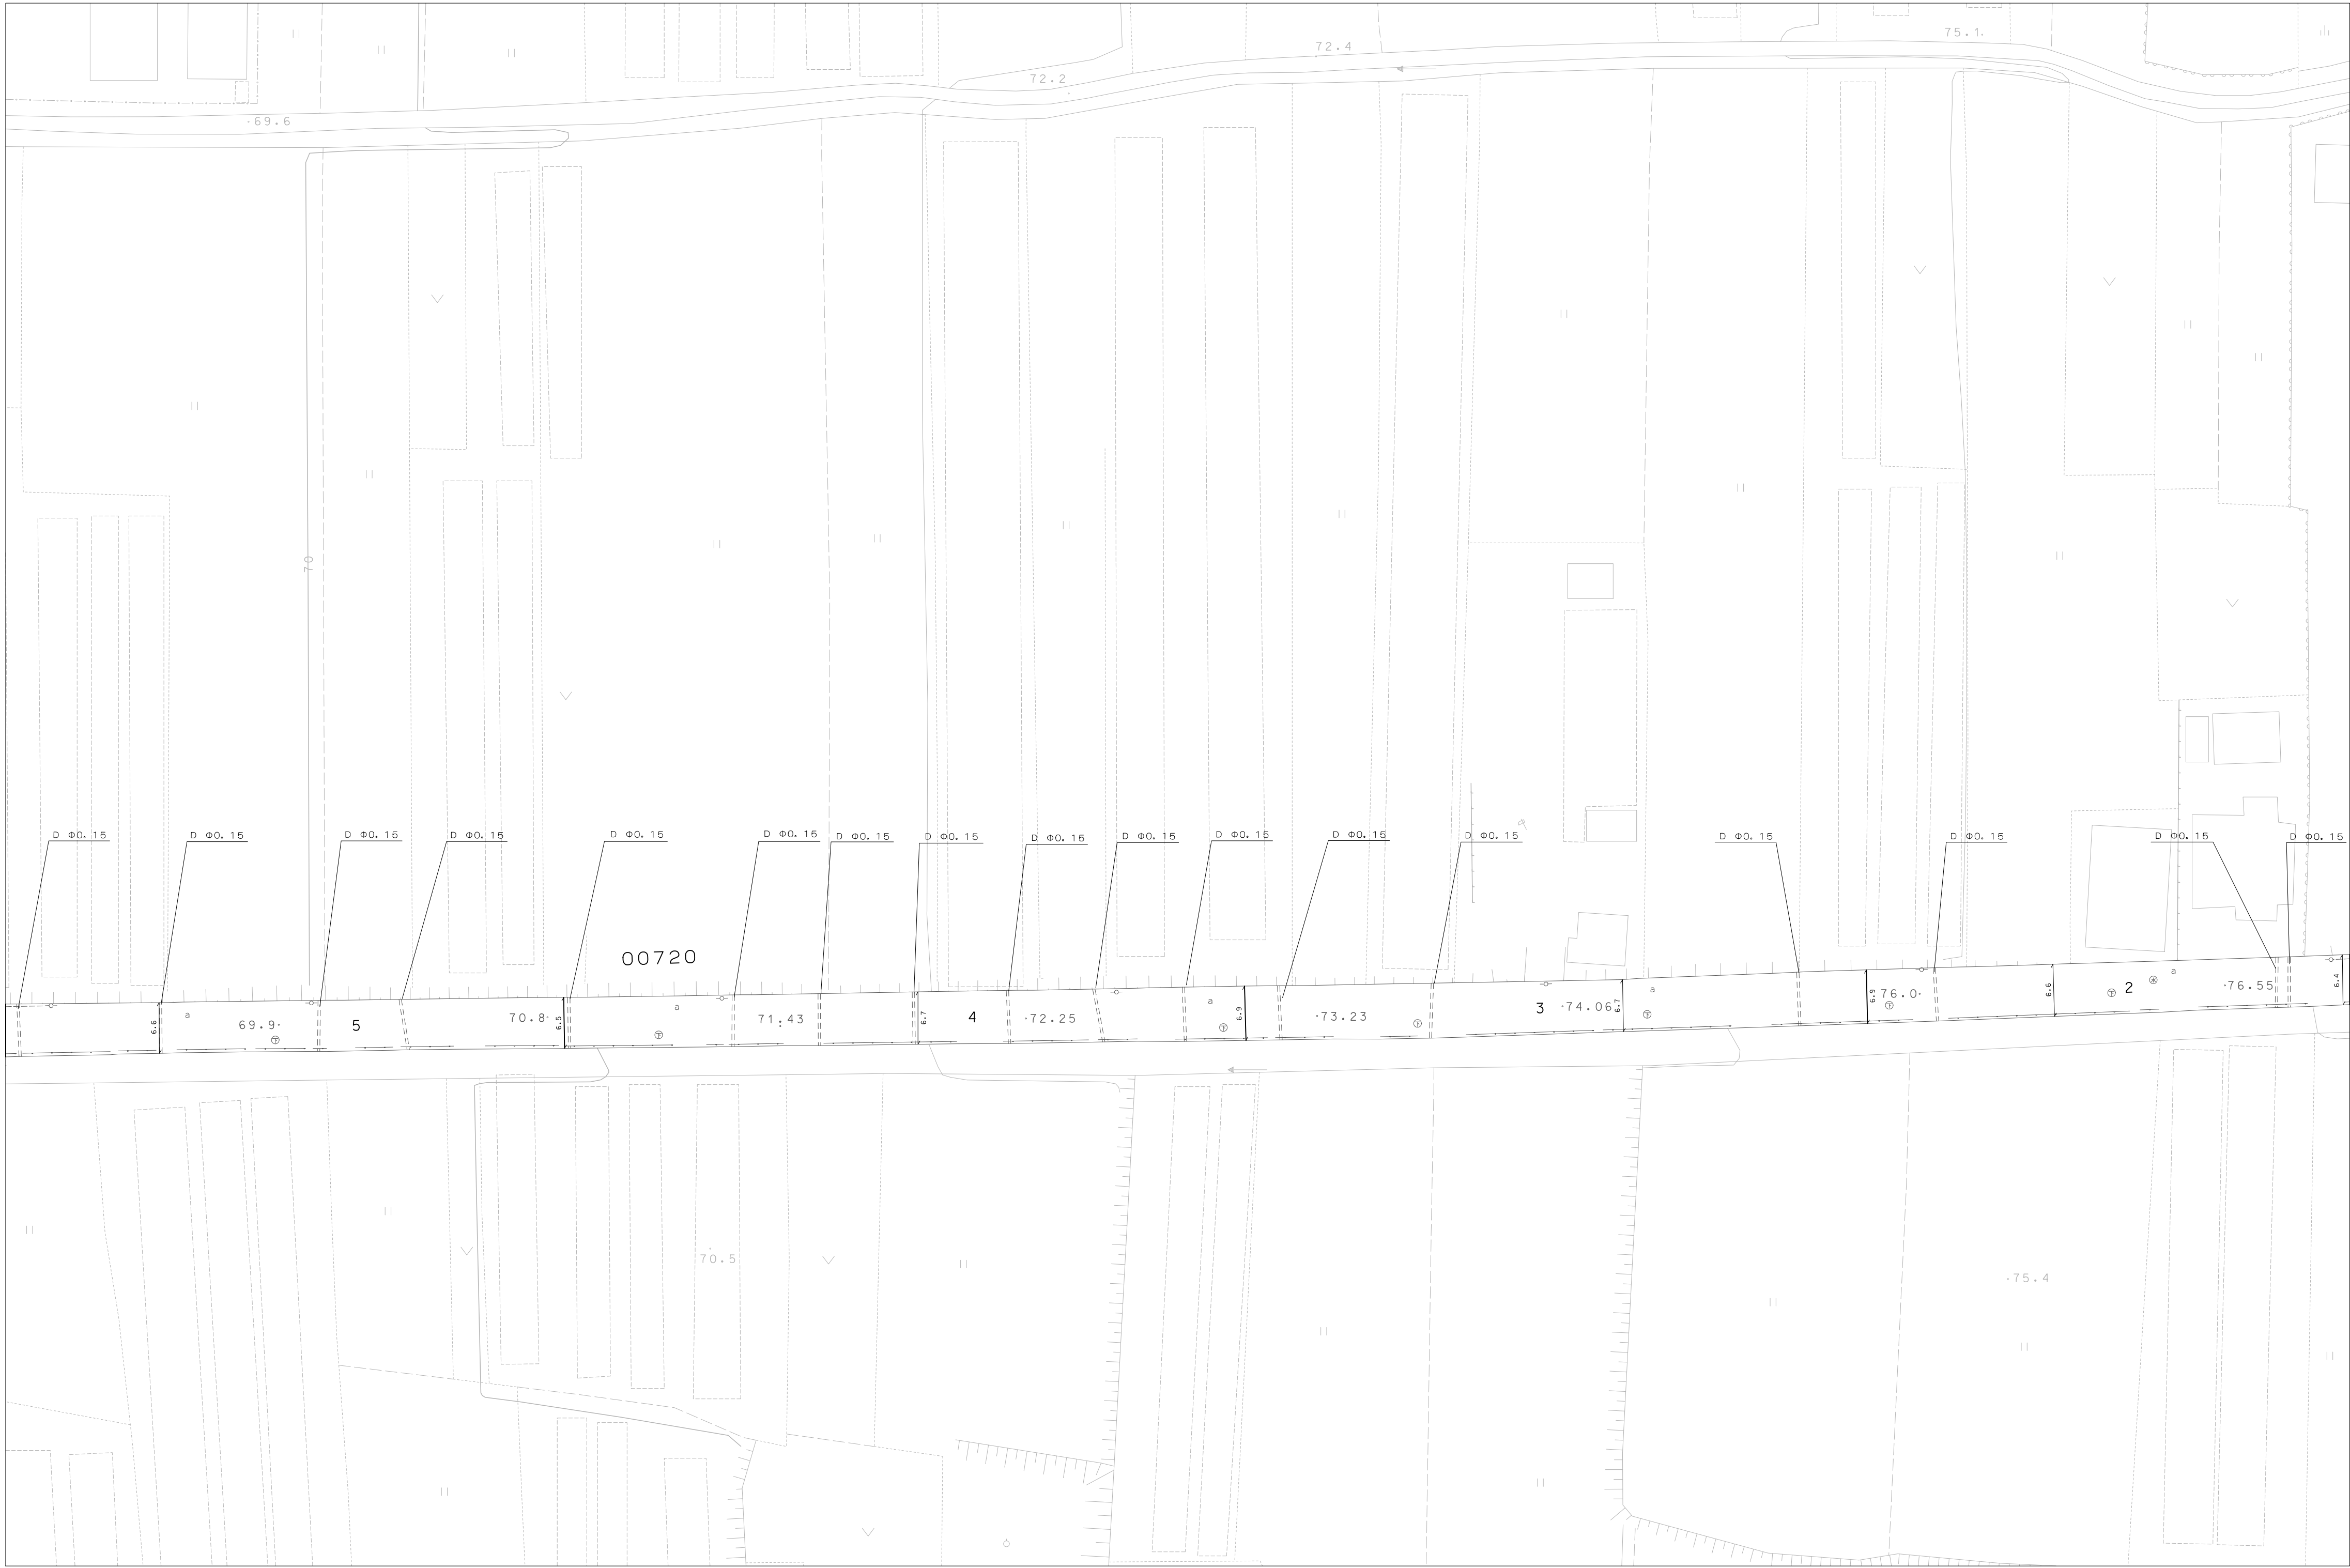

0-31	R-31	S-31
0-32	R-32	S-32
0-33	S-33	

