
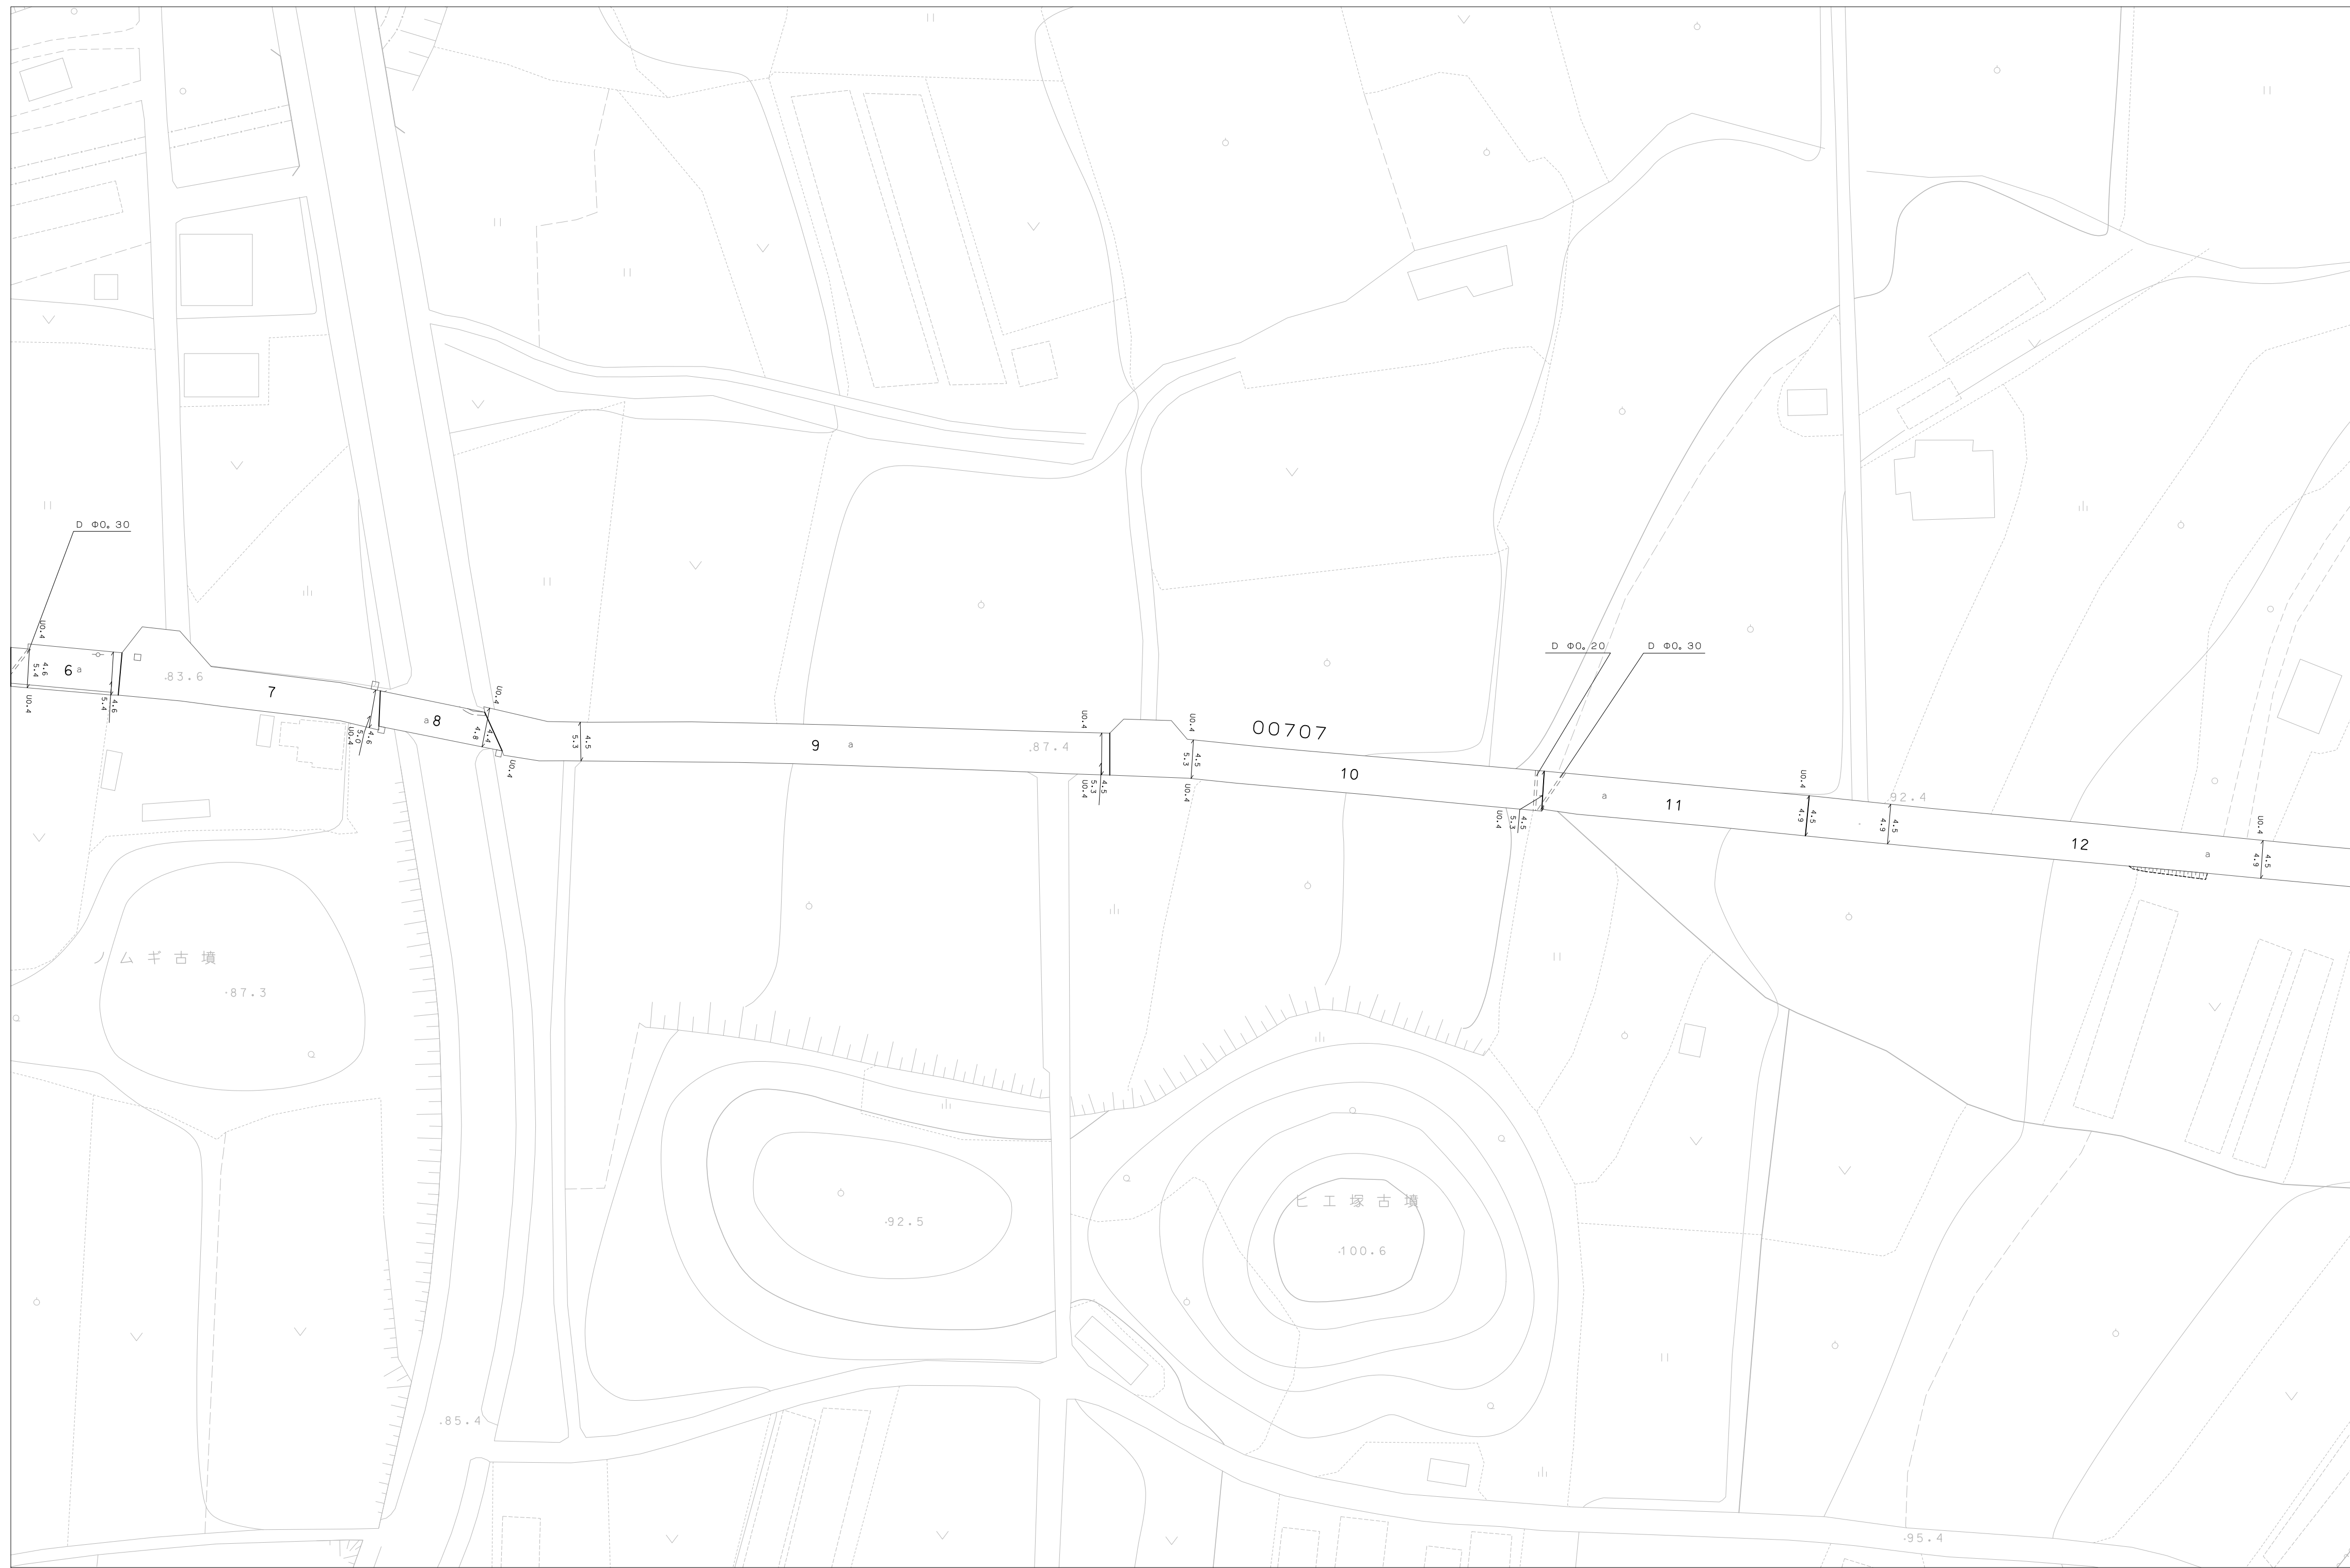


1:500
S-36

天 理 市 道 路 台 帳 図

0-35	R-35	S-35
0-36	R-36	S-36
0-37	R-37	S-37

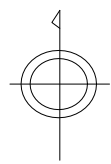

1:500
0 5 10 15 20 25 30 35 40 45 50