


1:500
T-13

天 理 市 道 路 台 帳 図

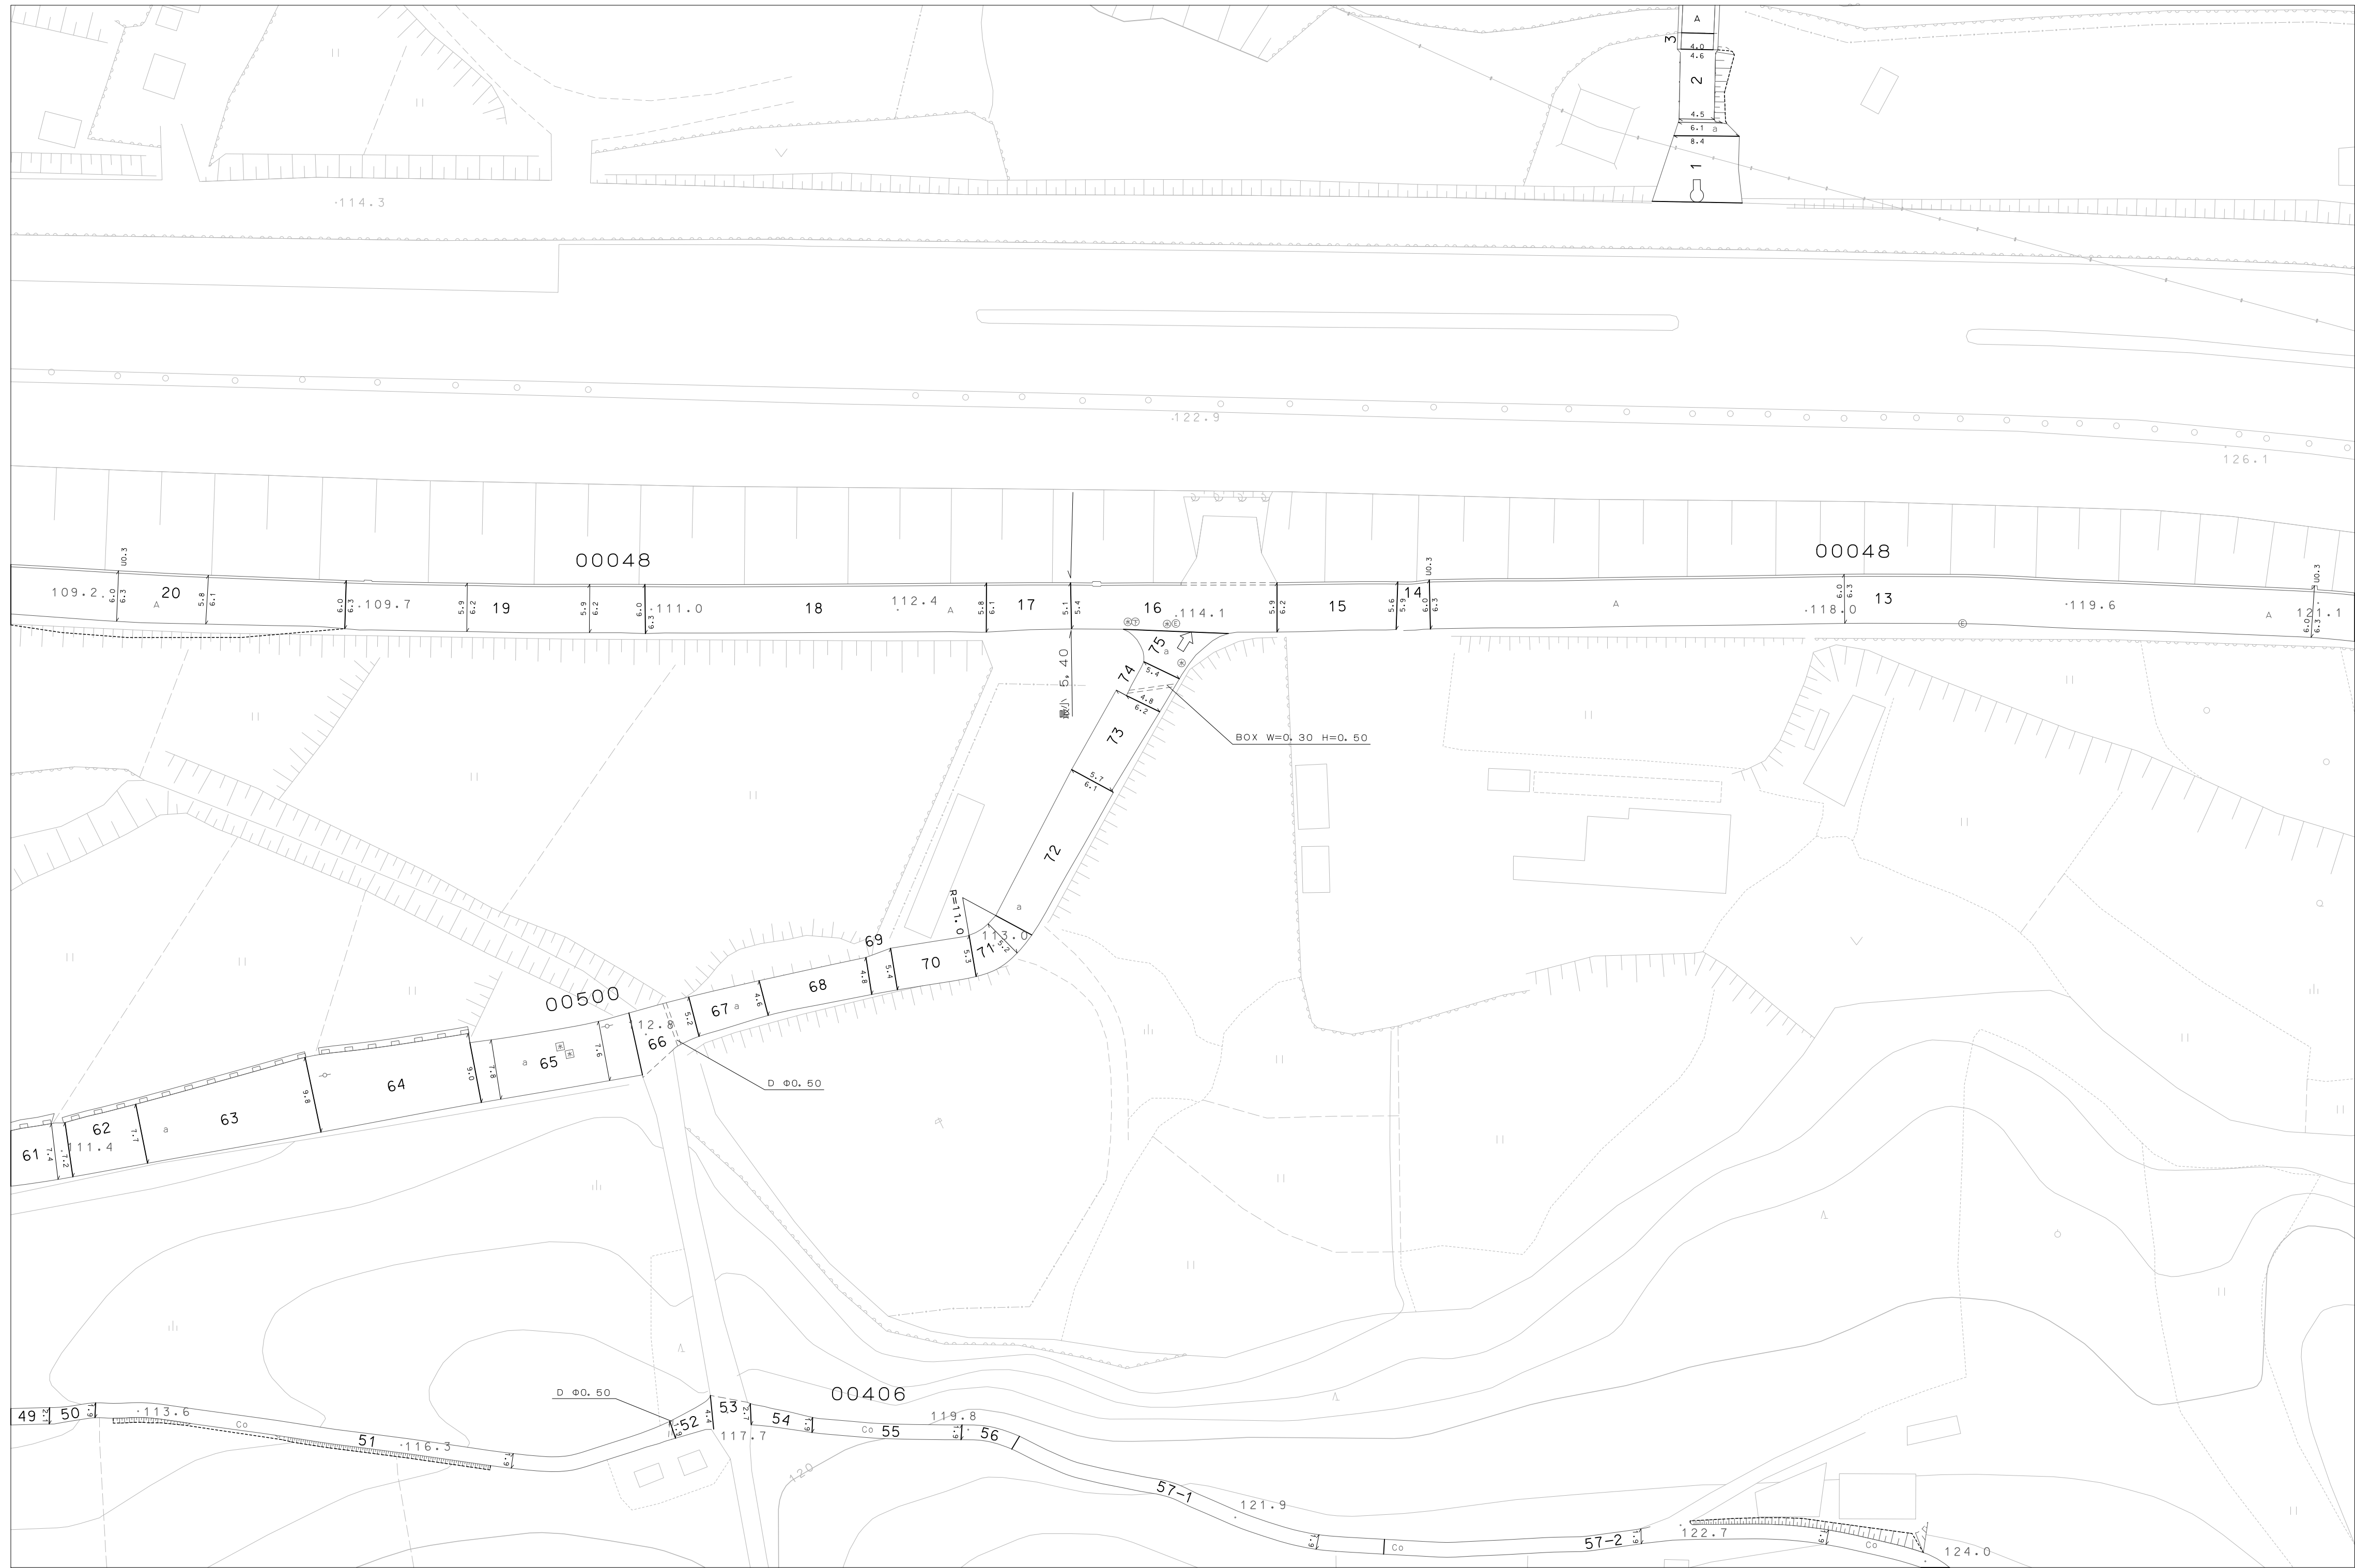

S-12	T-12	U-12
S-13	T-13	U-13
S-14	T-14	U-14



天
理
市