



1:500
U-29

天 理 市 道 路 台 帳 図

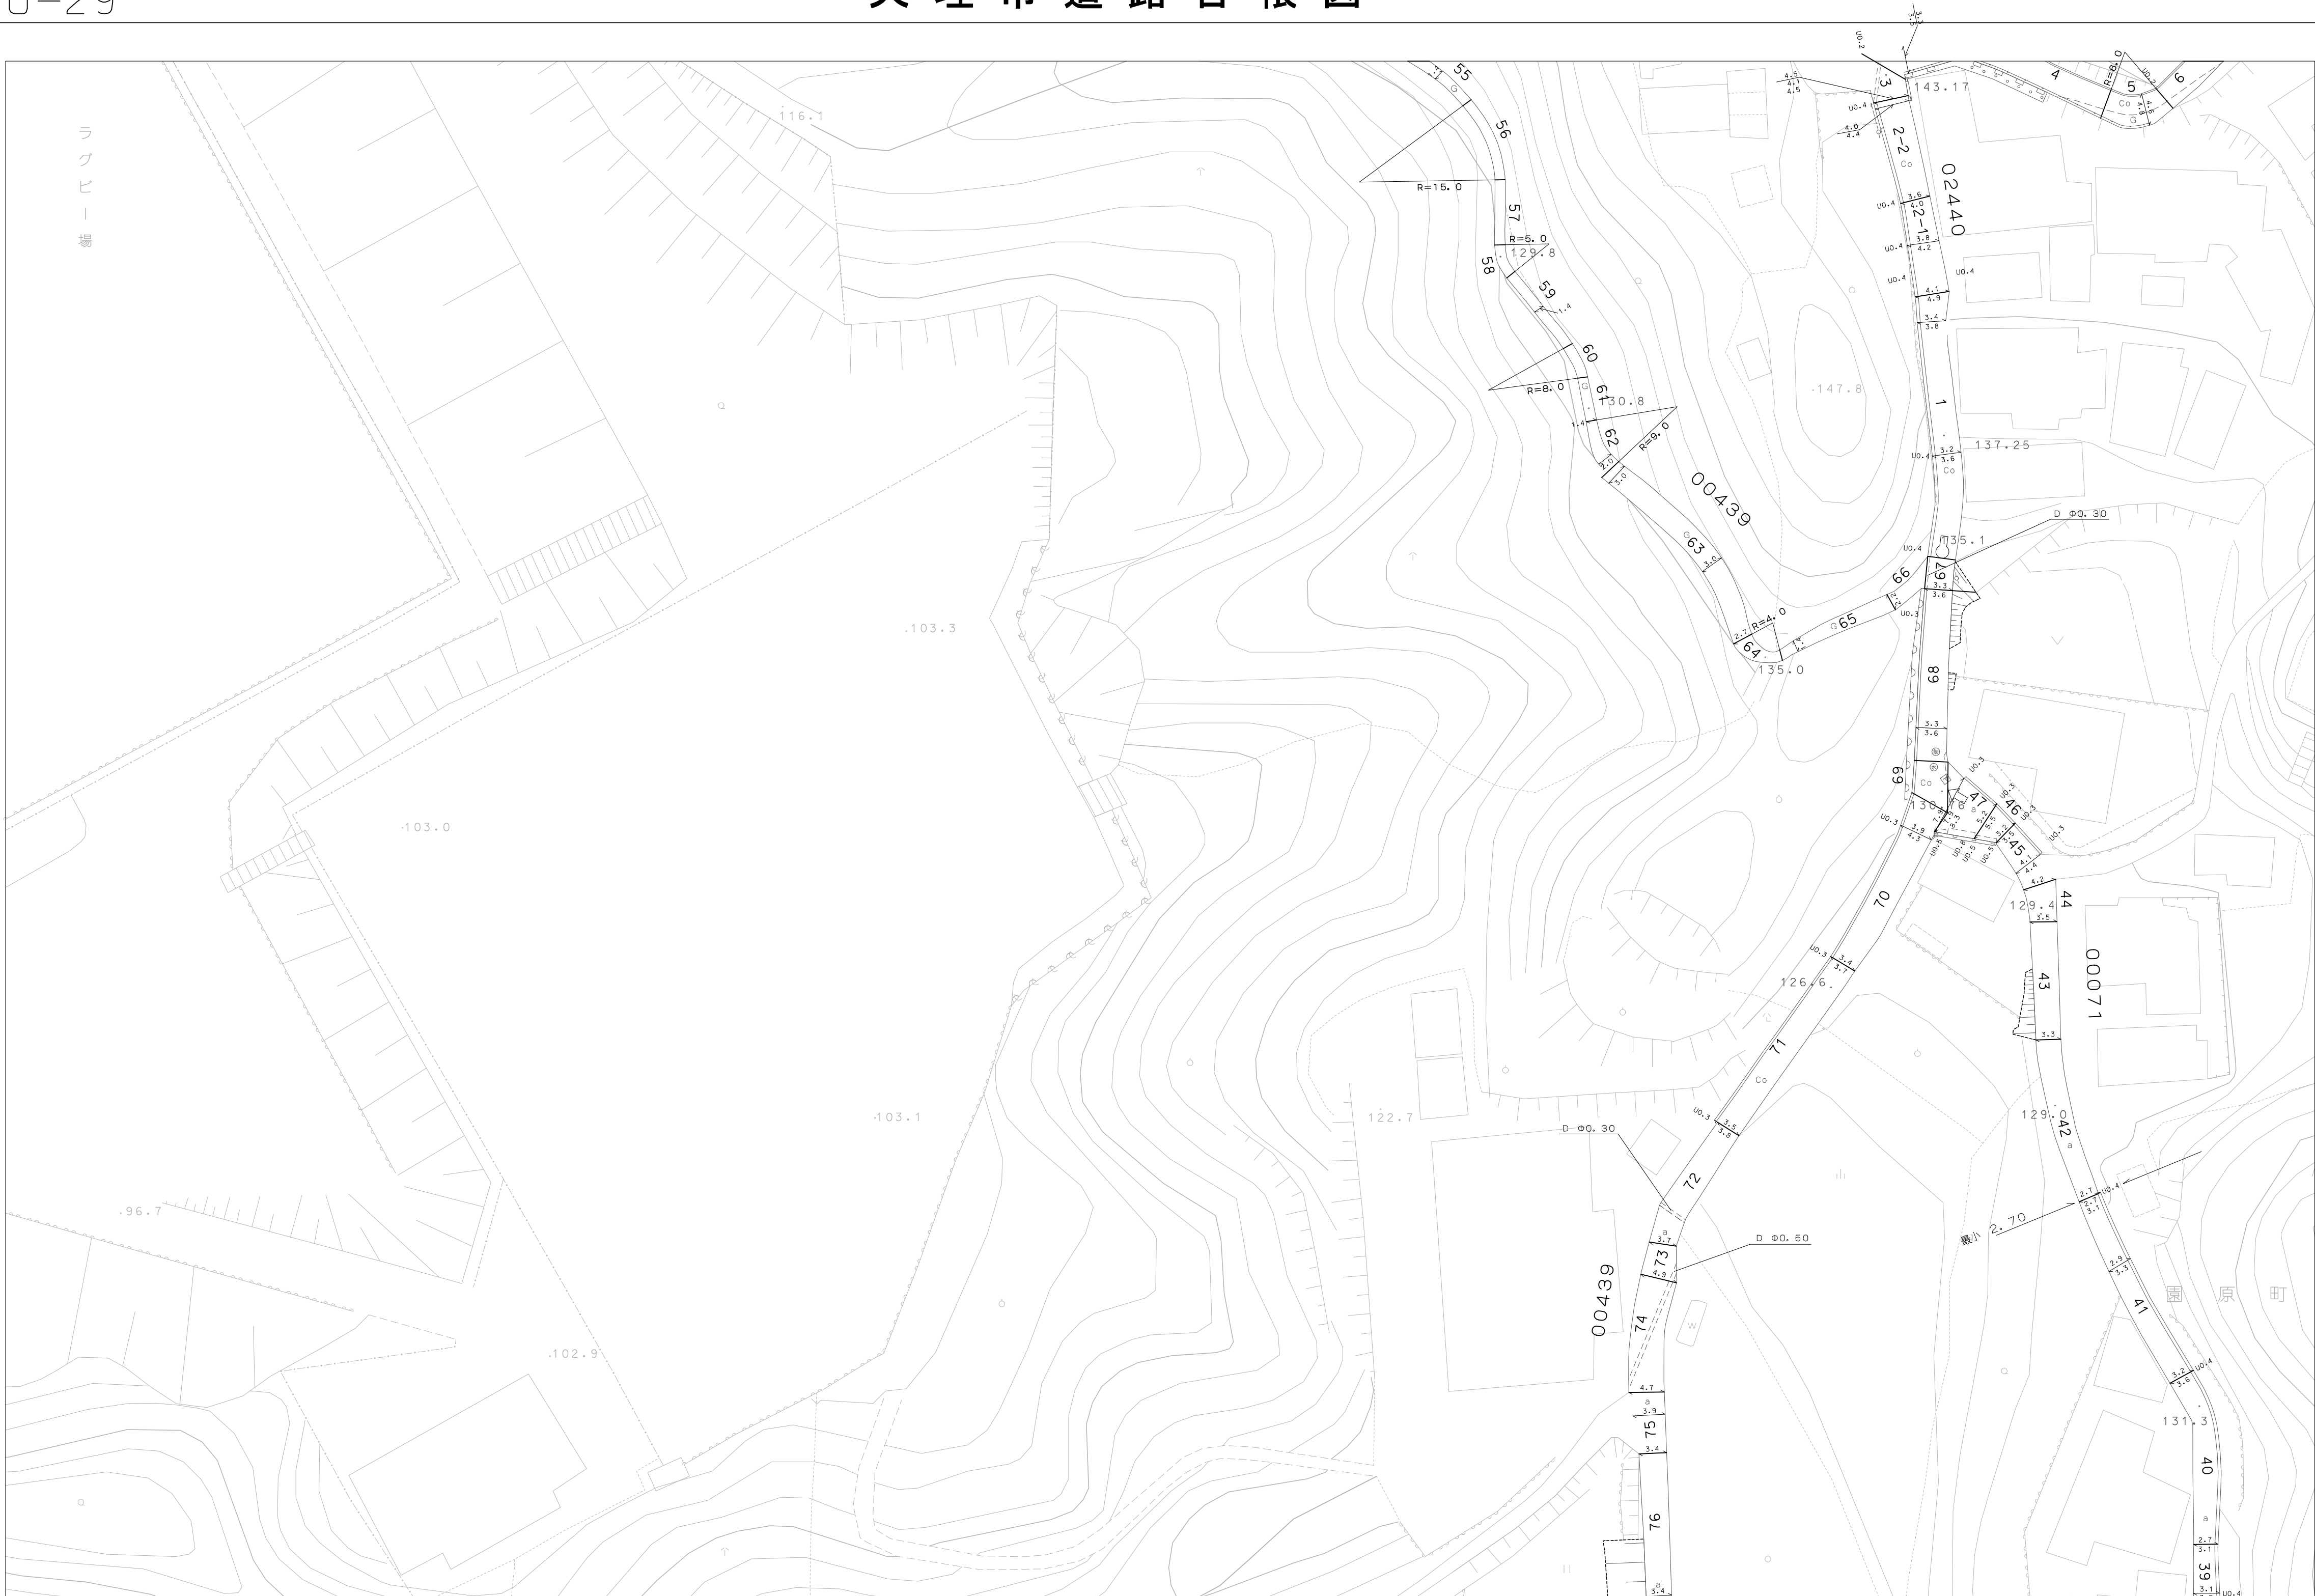

	U-28	V-28
T-29	U-29	
T-30	U-30	

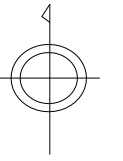

天
理
市

アジア航測株式会社調製

