


1:500
V-23

天 理 市 道 路 台 帳 図

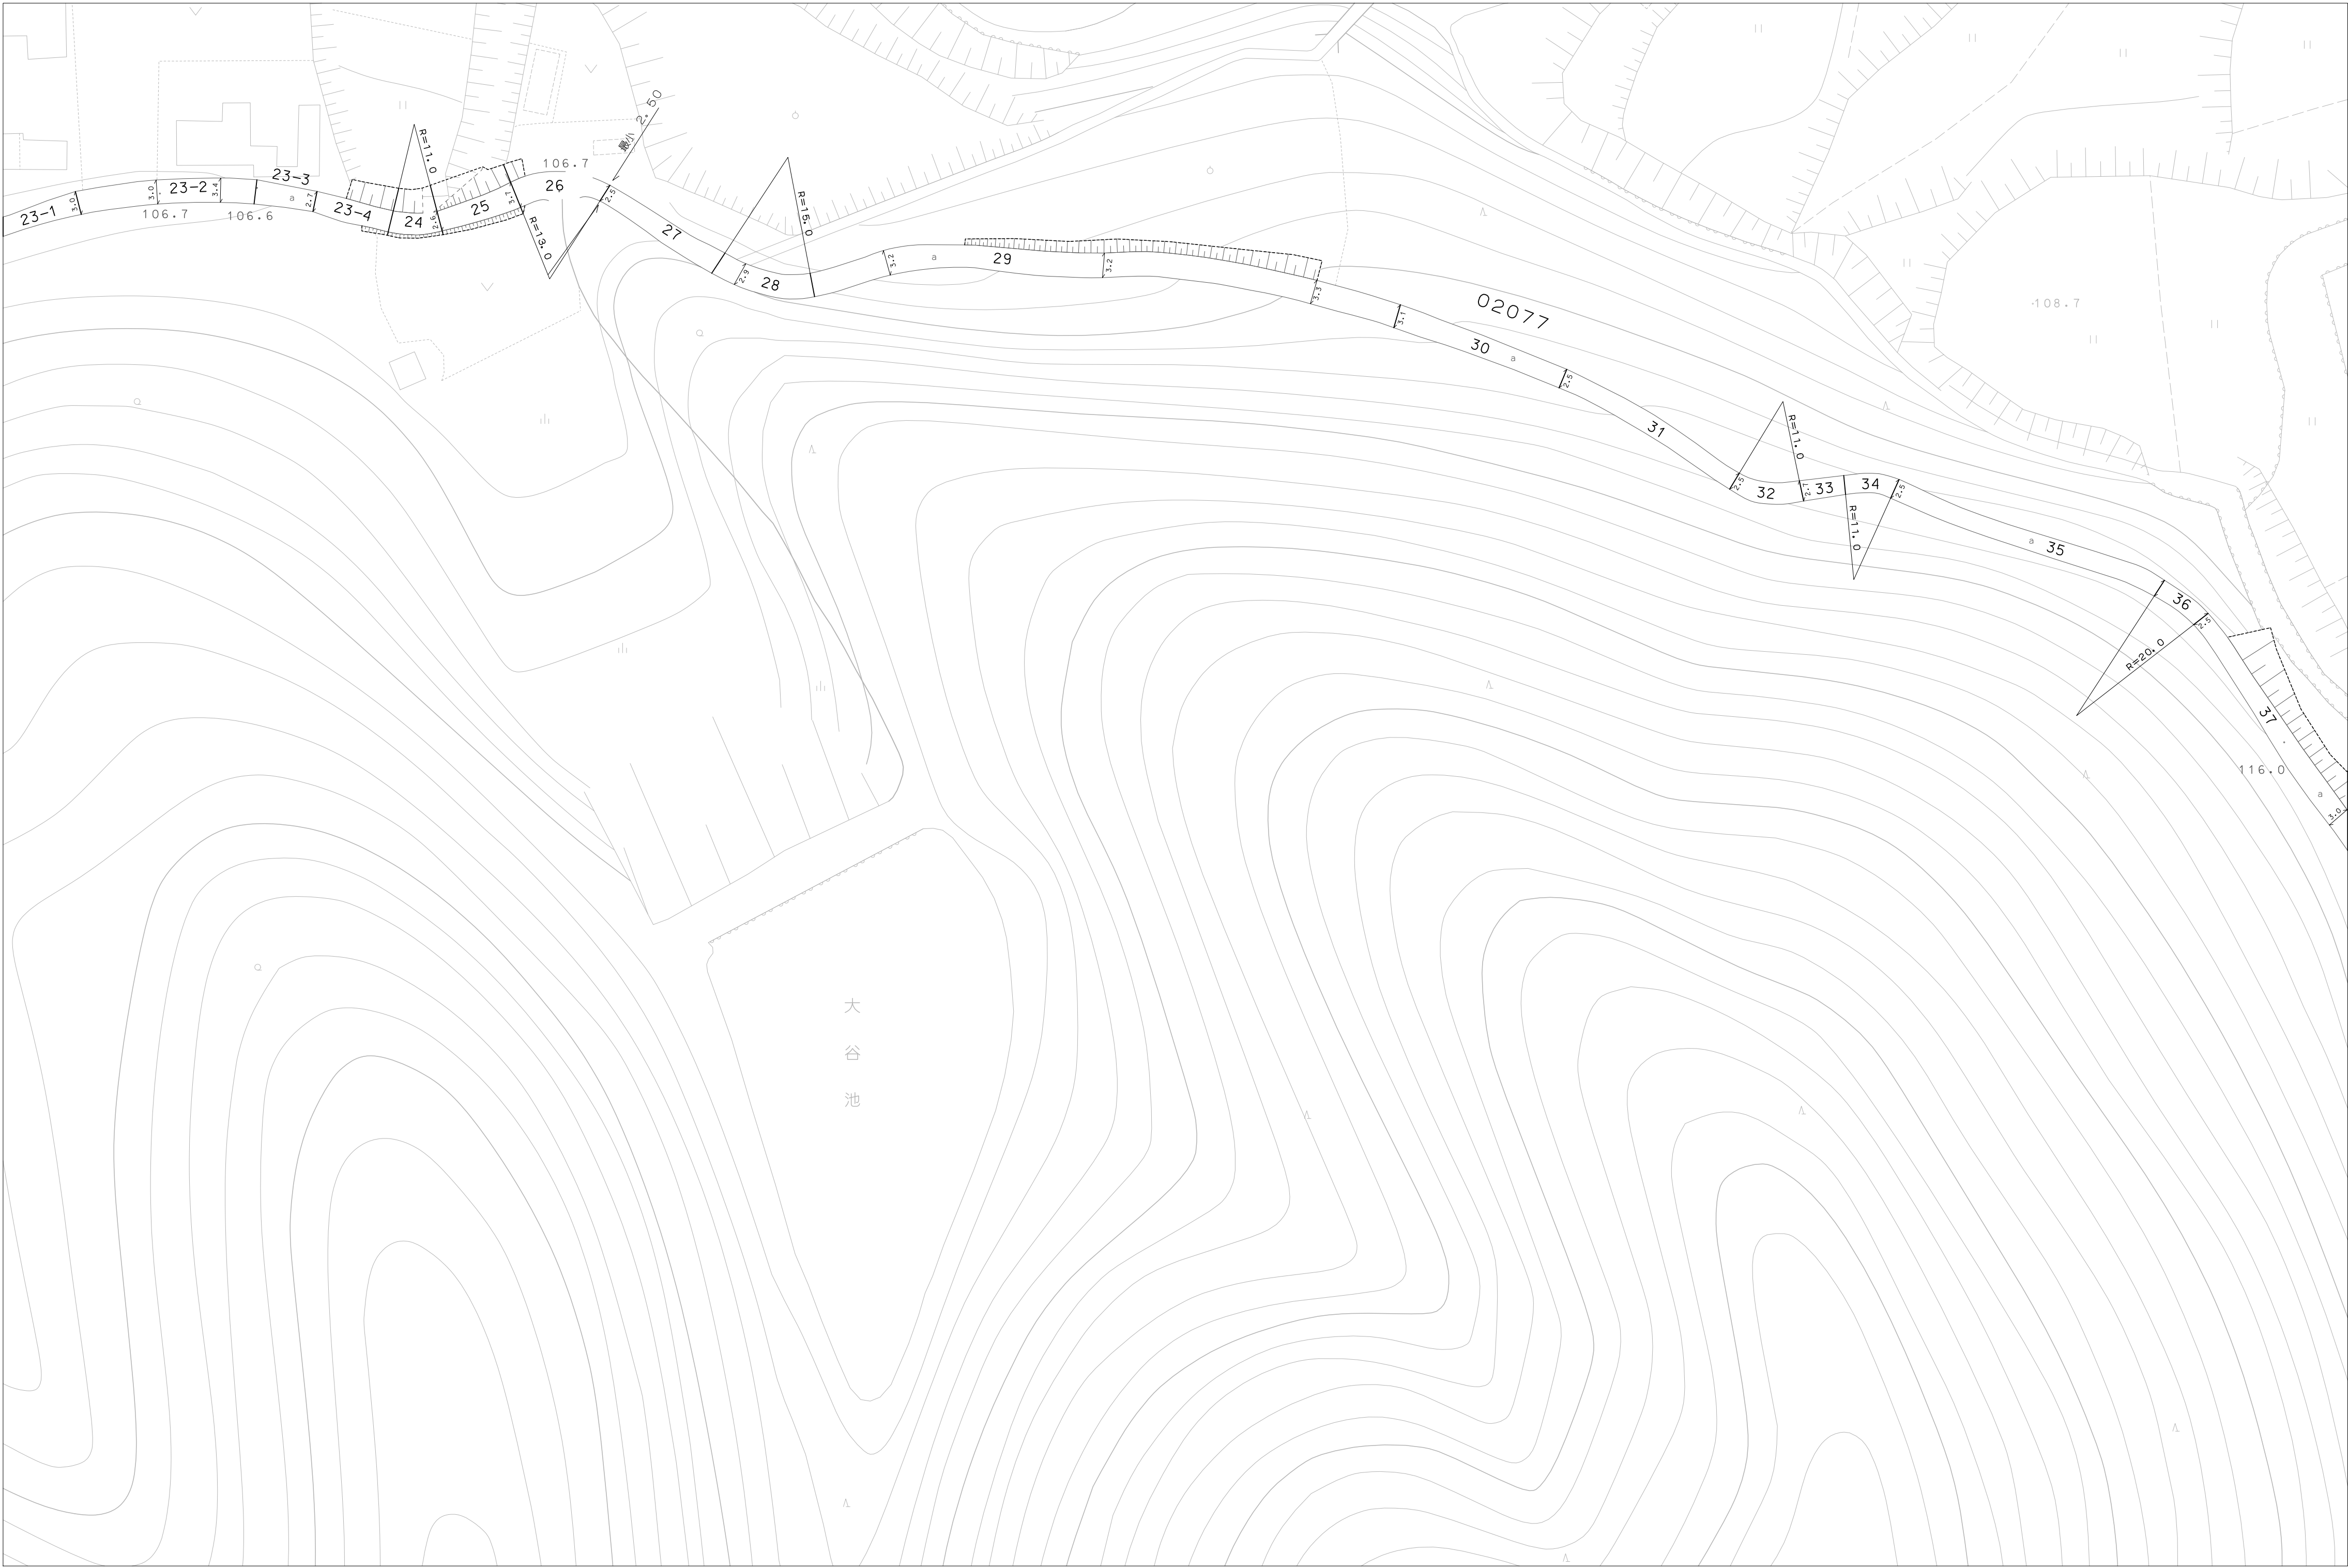

U-22	V-22	W-22
U-23	V-23	W-23
U-24	V-24	W-24

