



1:500
W-22

天 理 市 道 路 台 帳 図

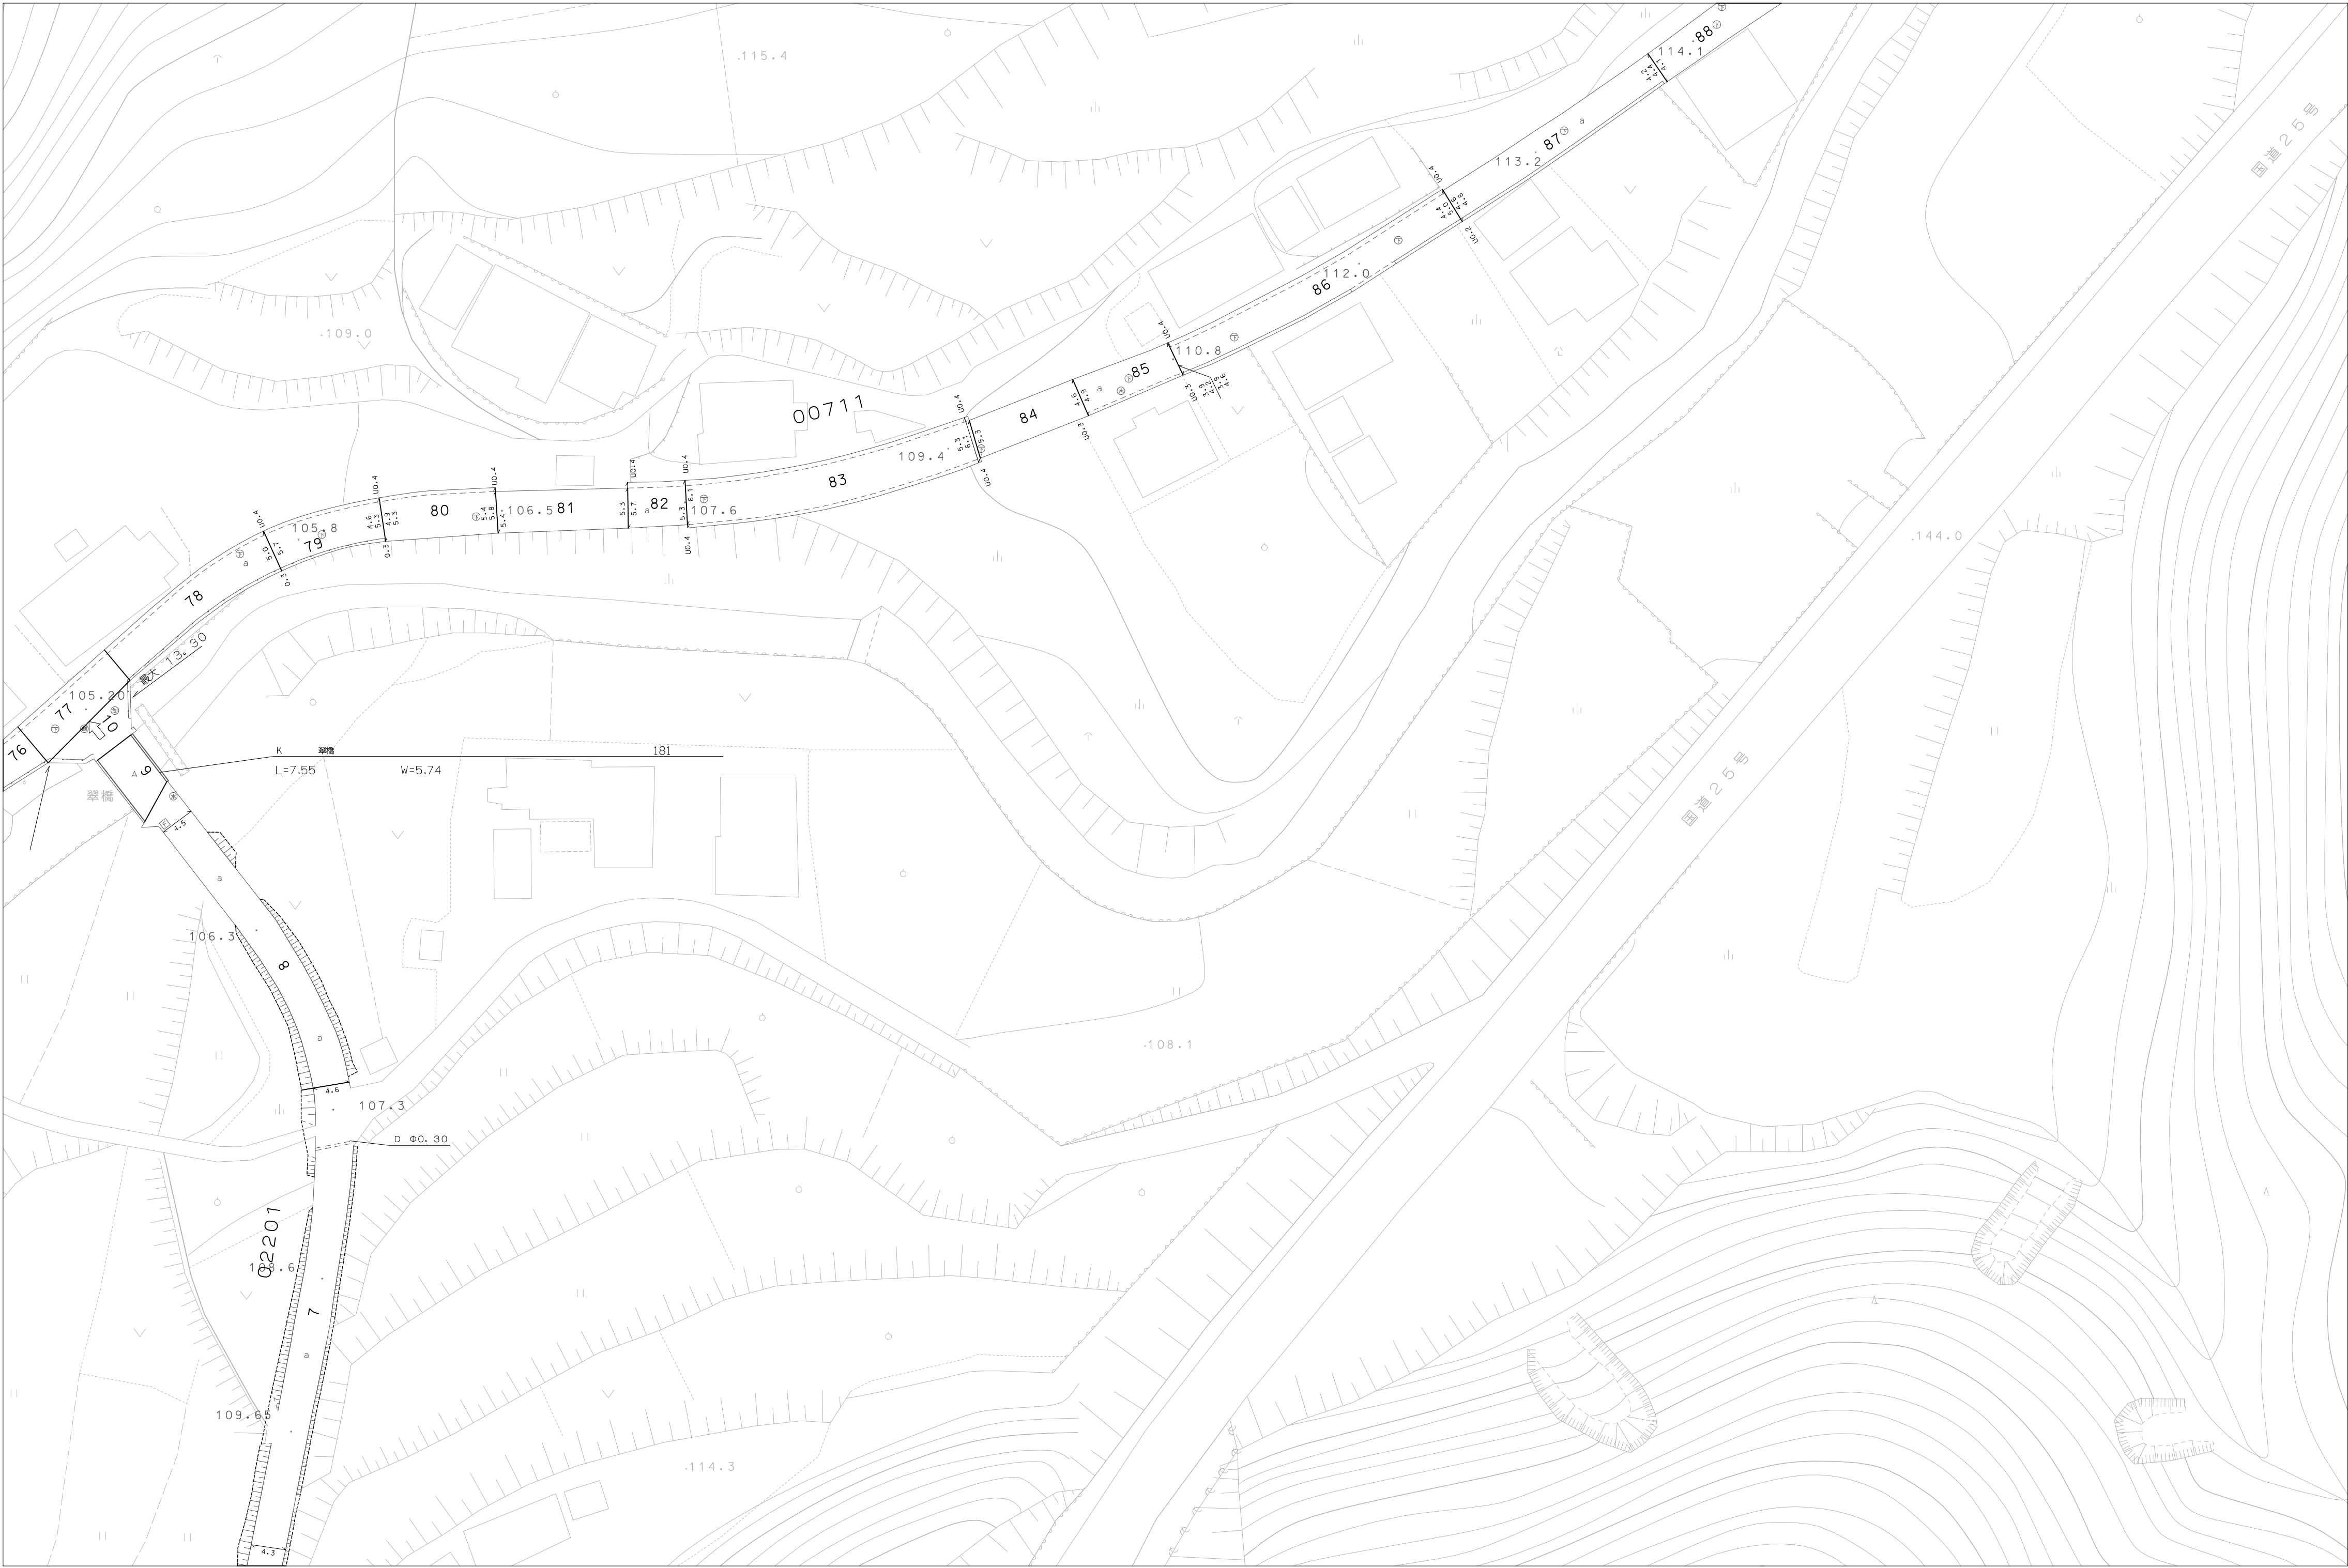

	W-21	X-21
V-22	W-22	
V-23	W-23	

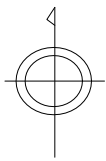

天
理
市

