


1:500
X-14

天 理 市 道 路 台 帳 図

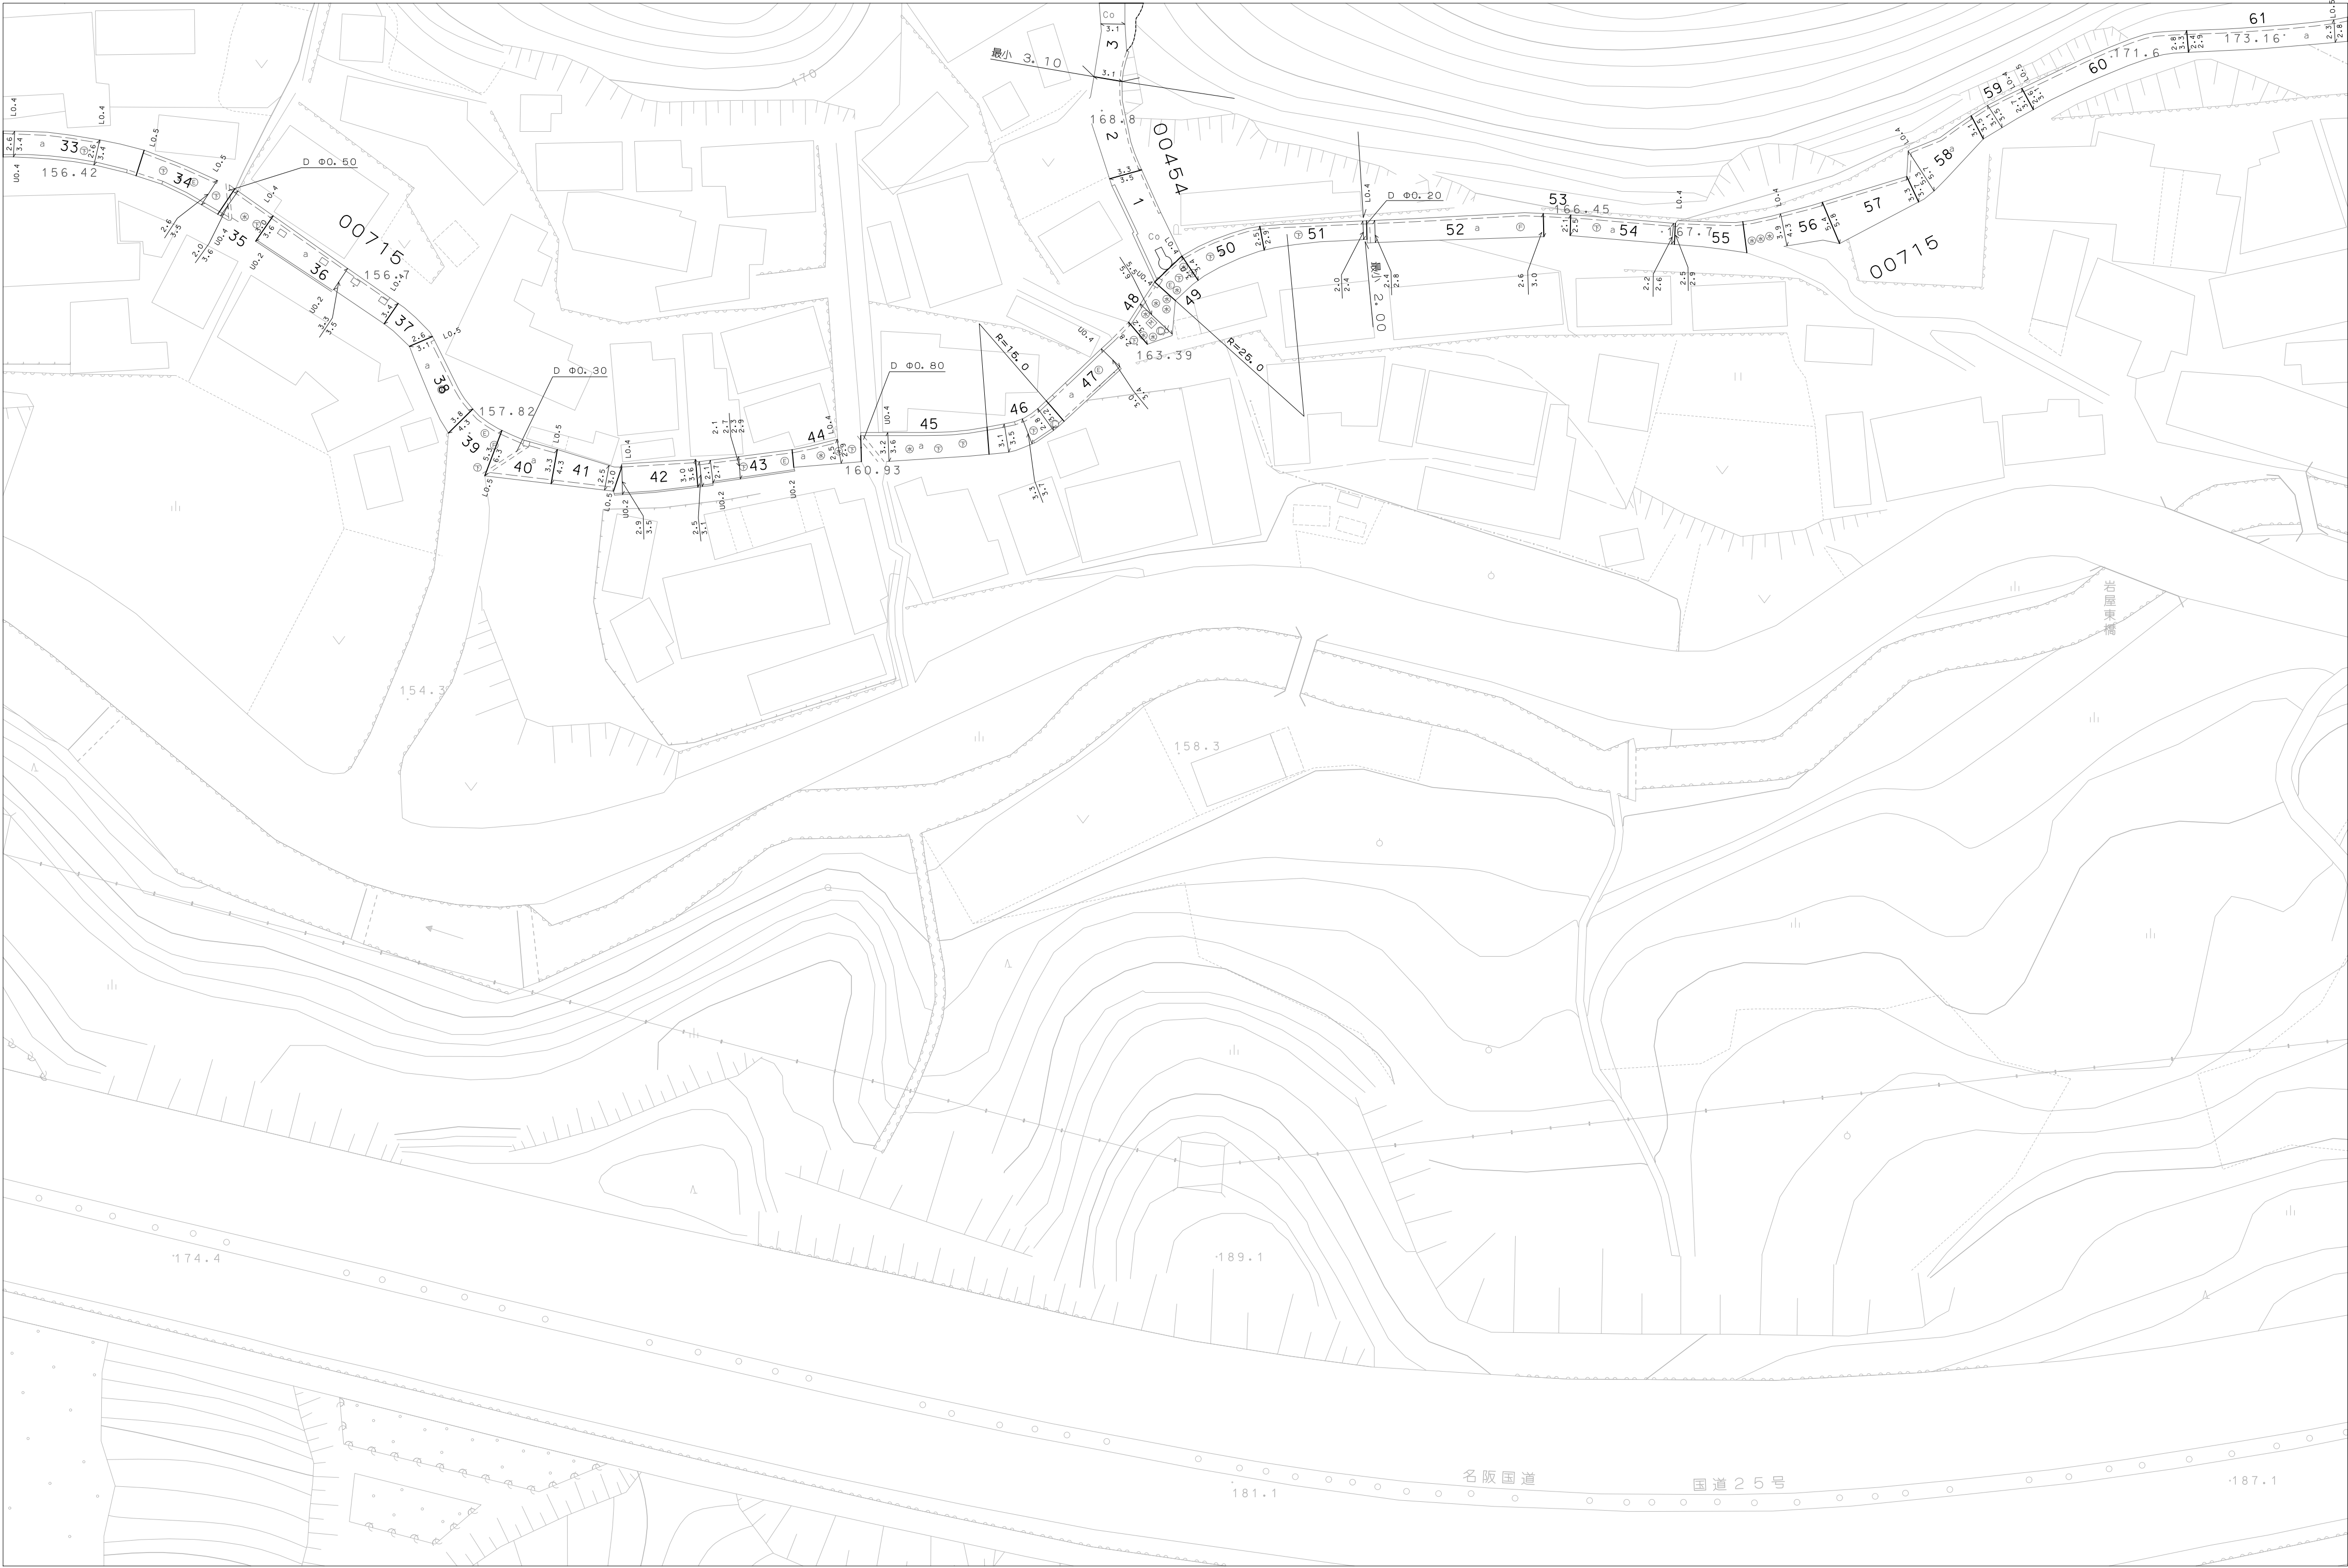

W-13	X-13	Y-13
W-14	X-14	Y-14

