



1:500
Z-22

天 理 市 道 路 台 帳 図

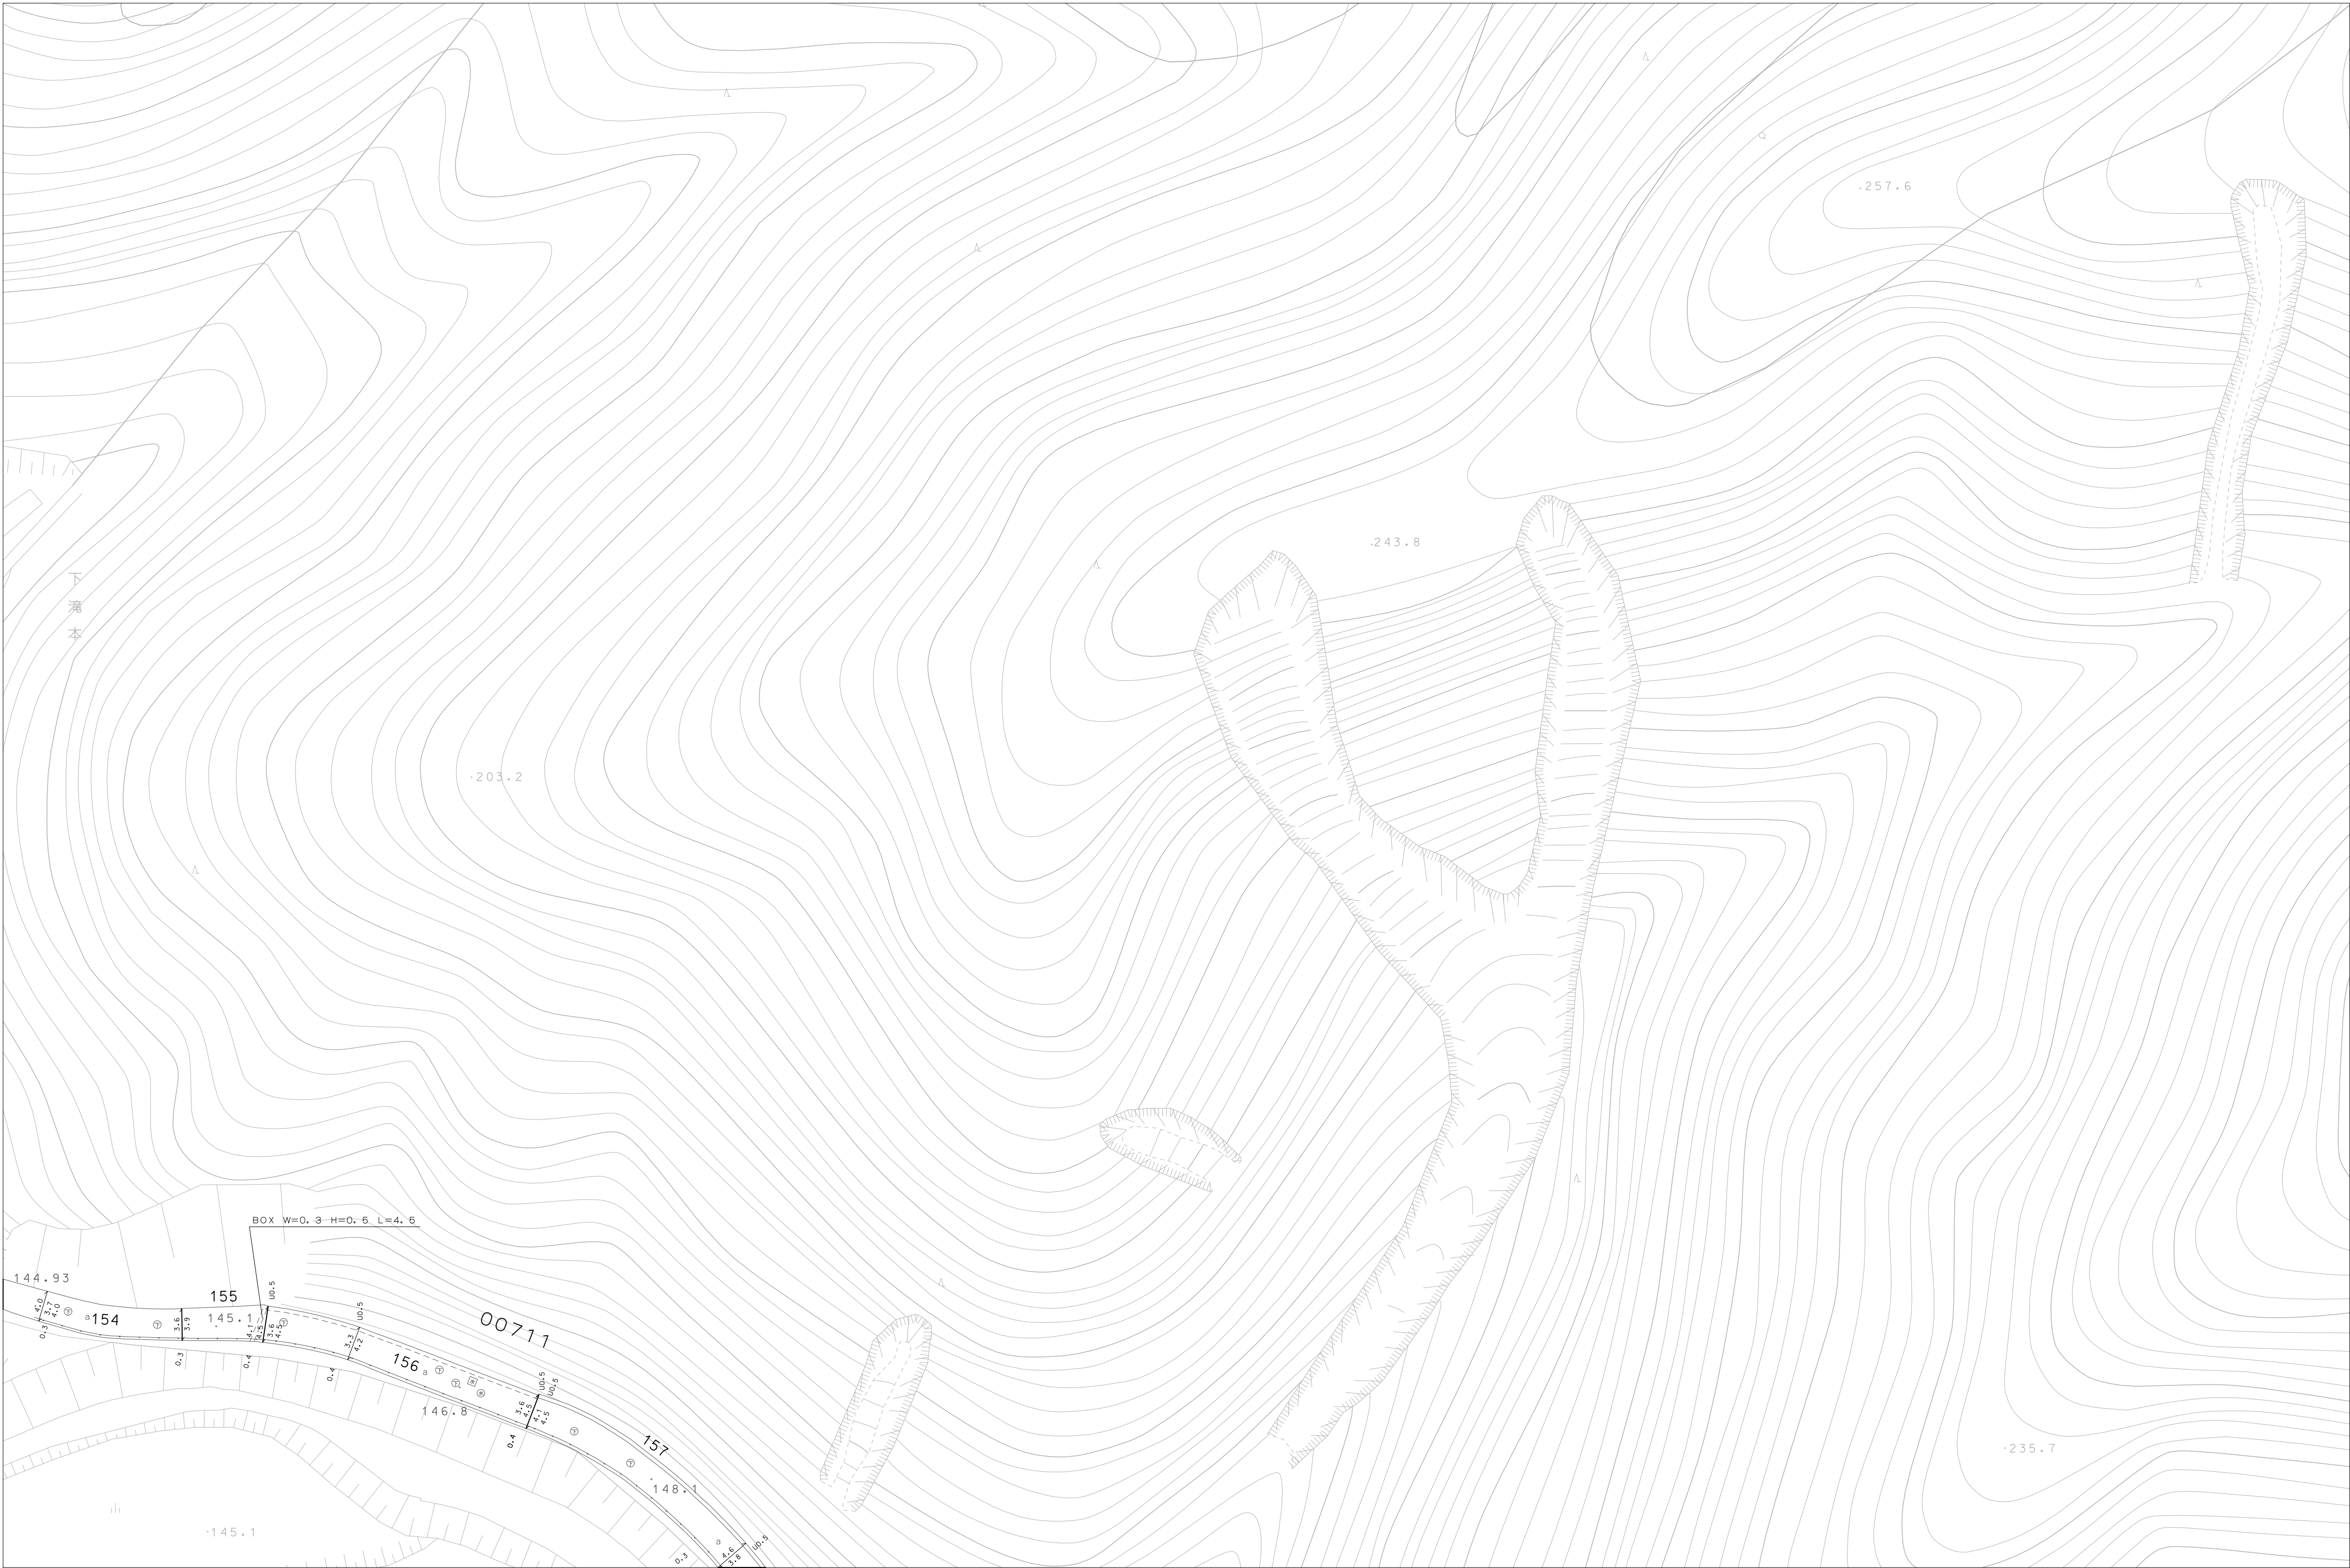

Y-21	
Y-22	Z-22
Z-23	98-23

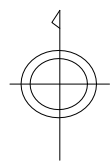

天
理
市

アジア航測株式会社調製

