

# 平成 29 年 4 月 天理駅前広場が変わります

このまちの「豊かさ」を  
まちの元気につなげる  
にぎわいづくりの拠点として

食と農

健康

周遊観光

モノづくり

特産品

スポーツ

音楽・文化

外遊び

子育て

多世代交流

アンテナショップ・授乳スペース  
待合・キッズ、イベントスペース

地元食材の発信と  
周遊観光の拠点

ステージで  
音楽・文化の発信

屋根は楽しい  
トランポリン

すりばちで  
ぐるぐる遊ぶ

芝生と遊具  
で遊ぶ

健康遊具で  
介護予防

無線LAN



# CoFuFun

天理駅前広場コフフン



遊具

野外ステージ

食と旅  
の拠点

人工芝

天然芝



コンサート

パフォーマンス

ダンス

ライブ

野外ステージで、音楽・文化の発信



200席+α

スポーツ自転車の  
販売・レンタル  
《TREK社》

周遊観光

観光コンシェルジュ  
観光案内  
ルテックポール貸出

食

地域の食材を  
使った飲食の提供



### イベントステージ

イベントを行うときにステージとなるスペース。  
プロジェクターやスピーカーなどの機器も用意。  
カーテンにより仕切れ、閉じられた空間となるだけでなく、  
音環境にも配慮したスペース。

### スタディスペース

学生や子供が勉強したり  
本を読んだりするのに適したスペース。  
テーブル&イスやソファで構成。

### ショップ

団体待合室と隣接したショップ。  
同じ意匠で統一感のある施設とする。  
可動式のワゴンで、隣の待合室で  
マルシェイベントなども開催可能。

### キッズスペース

BOOKワゴンも常設されたキッズスペース。  
床は人工芝となり、子供たちが座ったり、  
寝転んだりも可能。  
カーテンで仕切ったイベントも可能。

### 見守スペース

キッズスペース横の見守りスペース。  
子供の様子を見守りながら親同士での  
コミュニケーションが取れるスペース。

### インフォメーション

この施設の管理者の常駐スペース。  
可動式のオフィスワゴンで構成され、移動も可能。  
セキュリティに配慮したワゴンを設置。

南団体待合所


キッズスペース、  
絵本スペース、  
イベントスペース






### イベントレイアウト

(コンサート/映画)

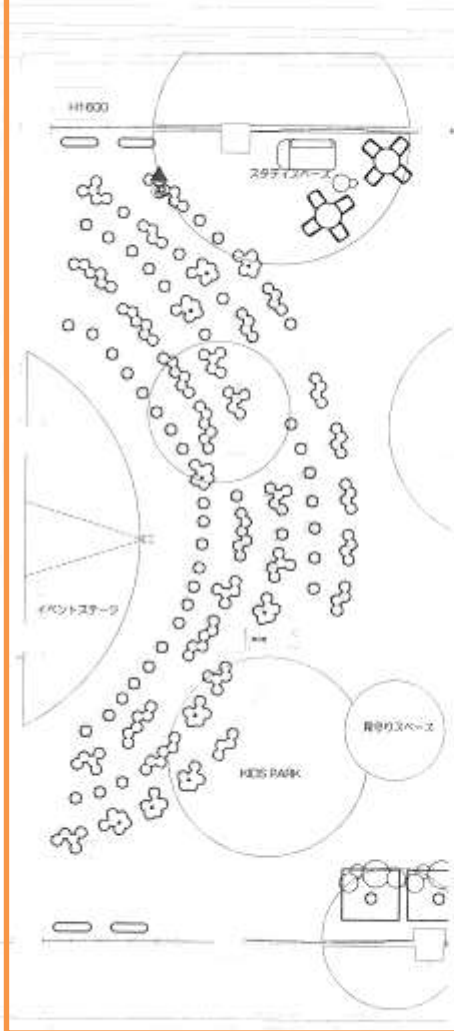


### キッズパークイベントレイアウト

(子供が集まるイベント)

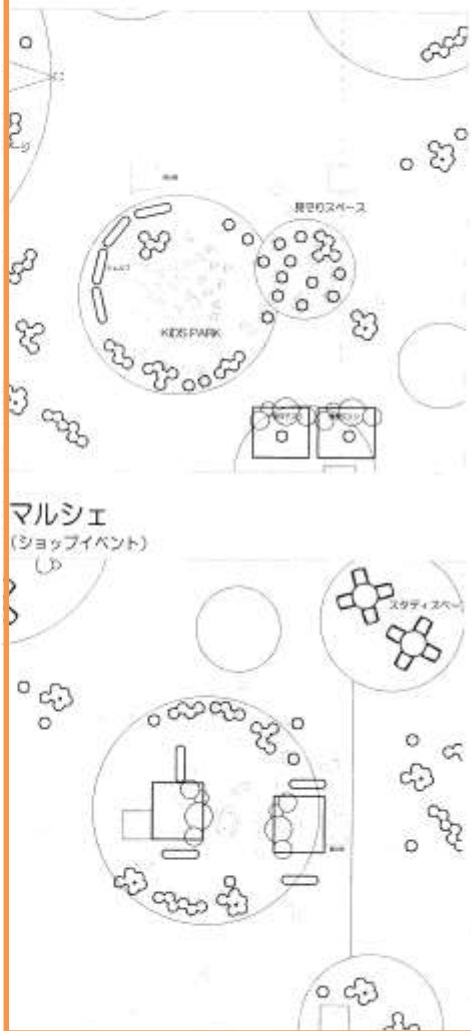


### 天理教整列時レイアウト

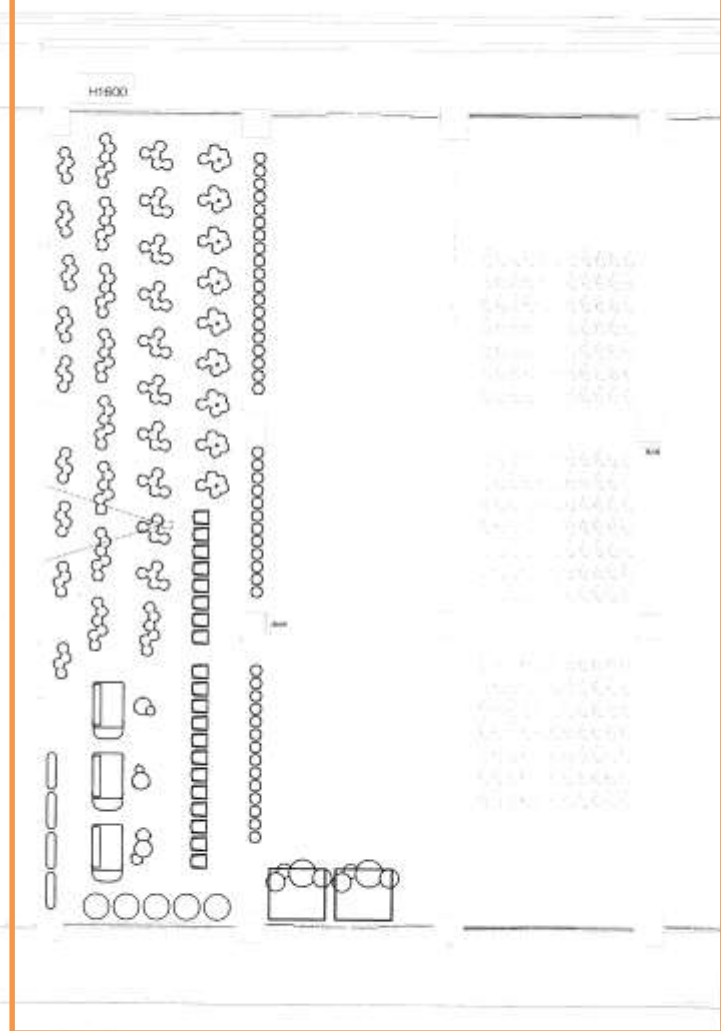




# 天理ステーション ストア

授乳室、オムツ替え  
室、キッズスペース

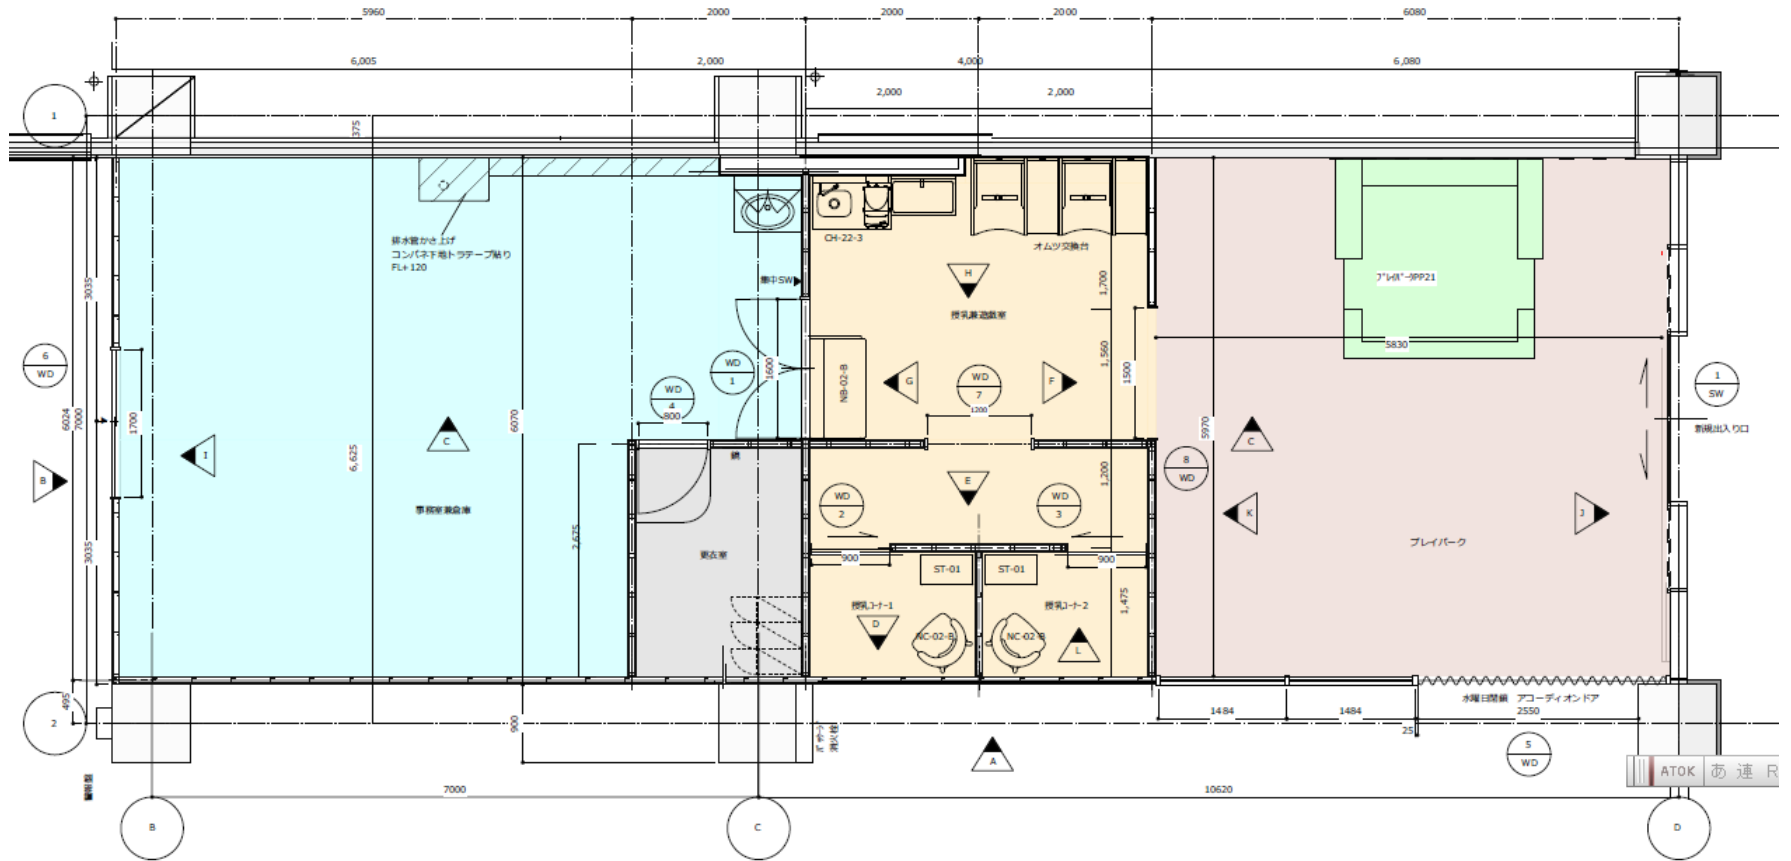



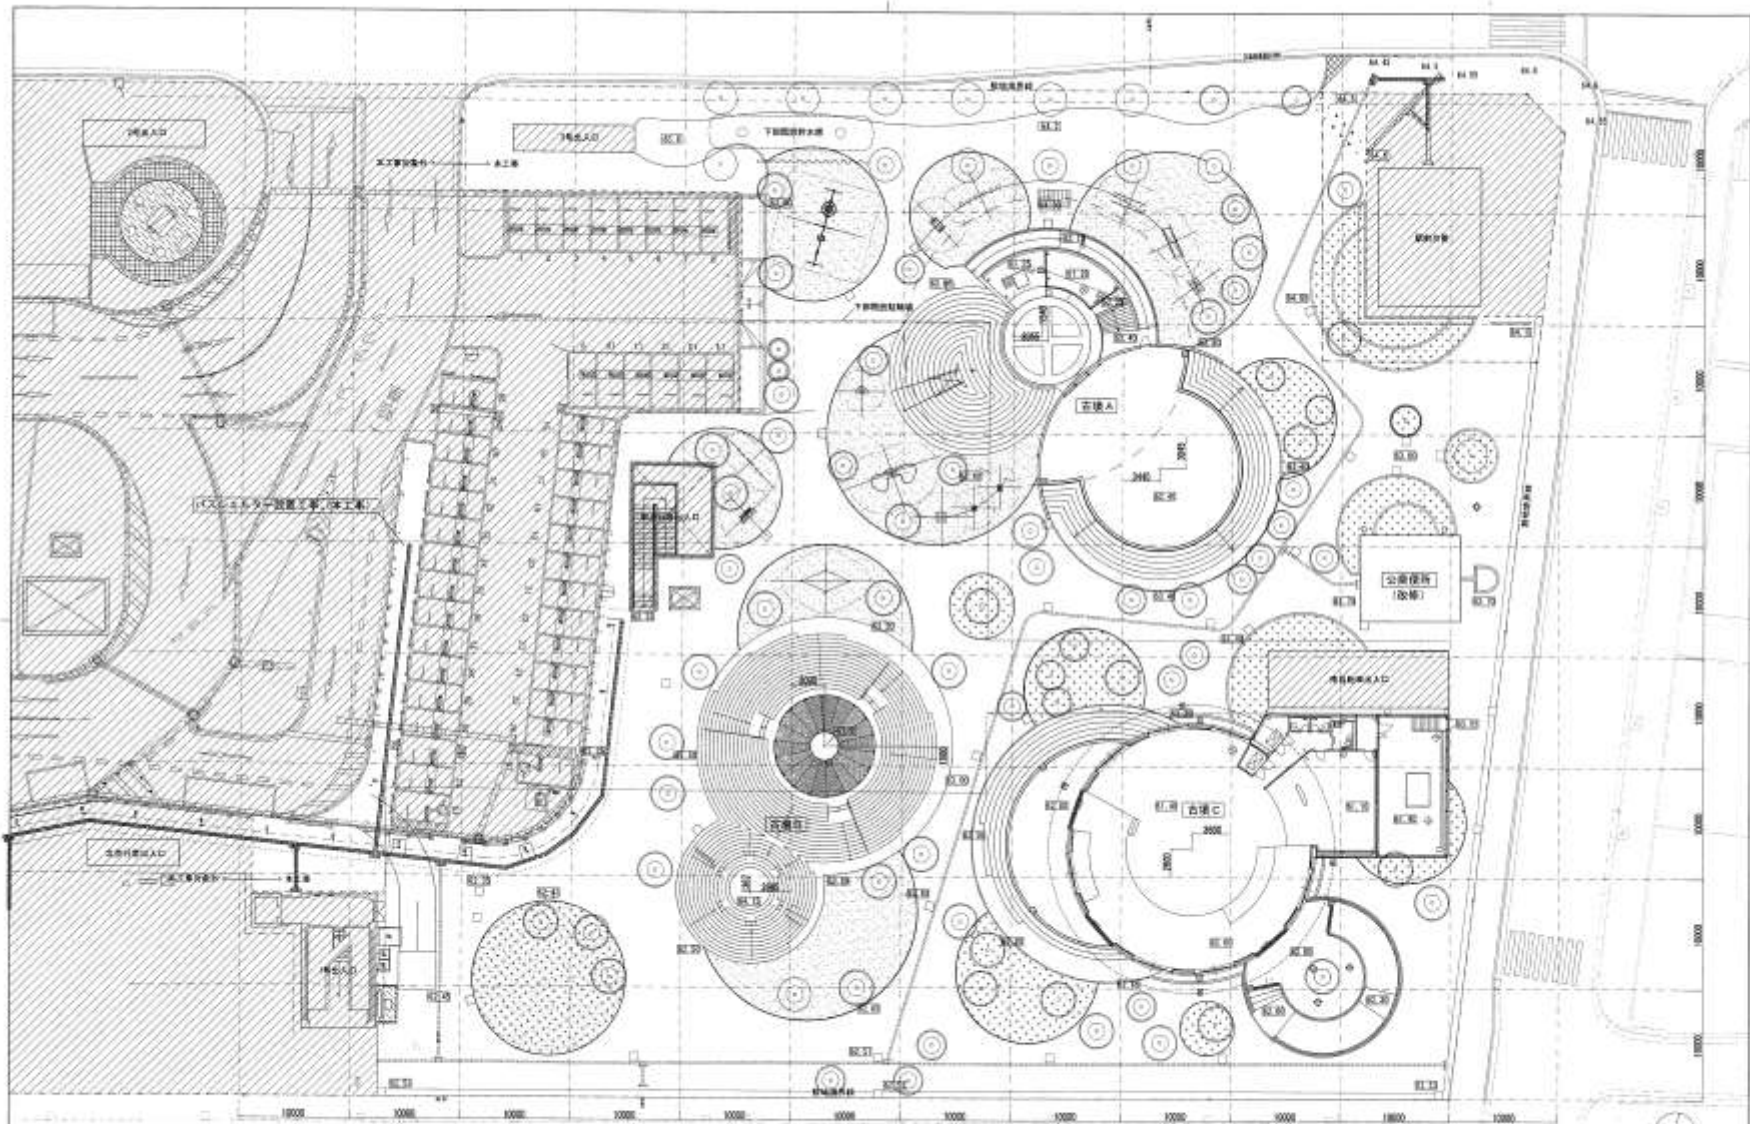


